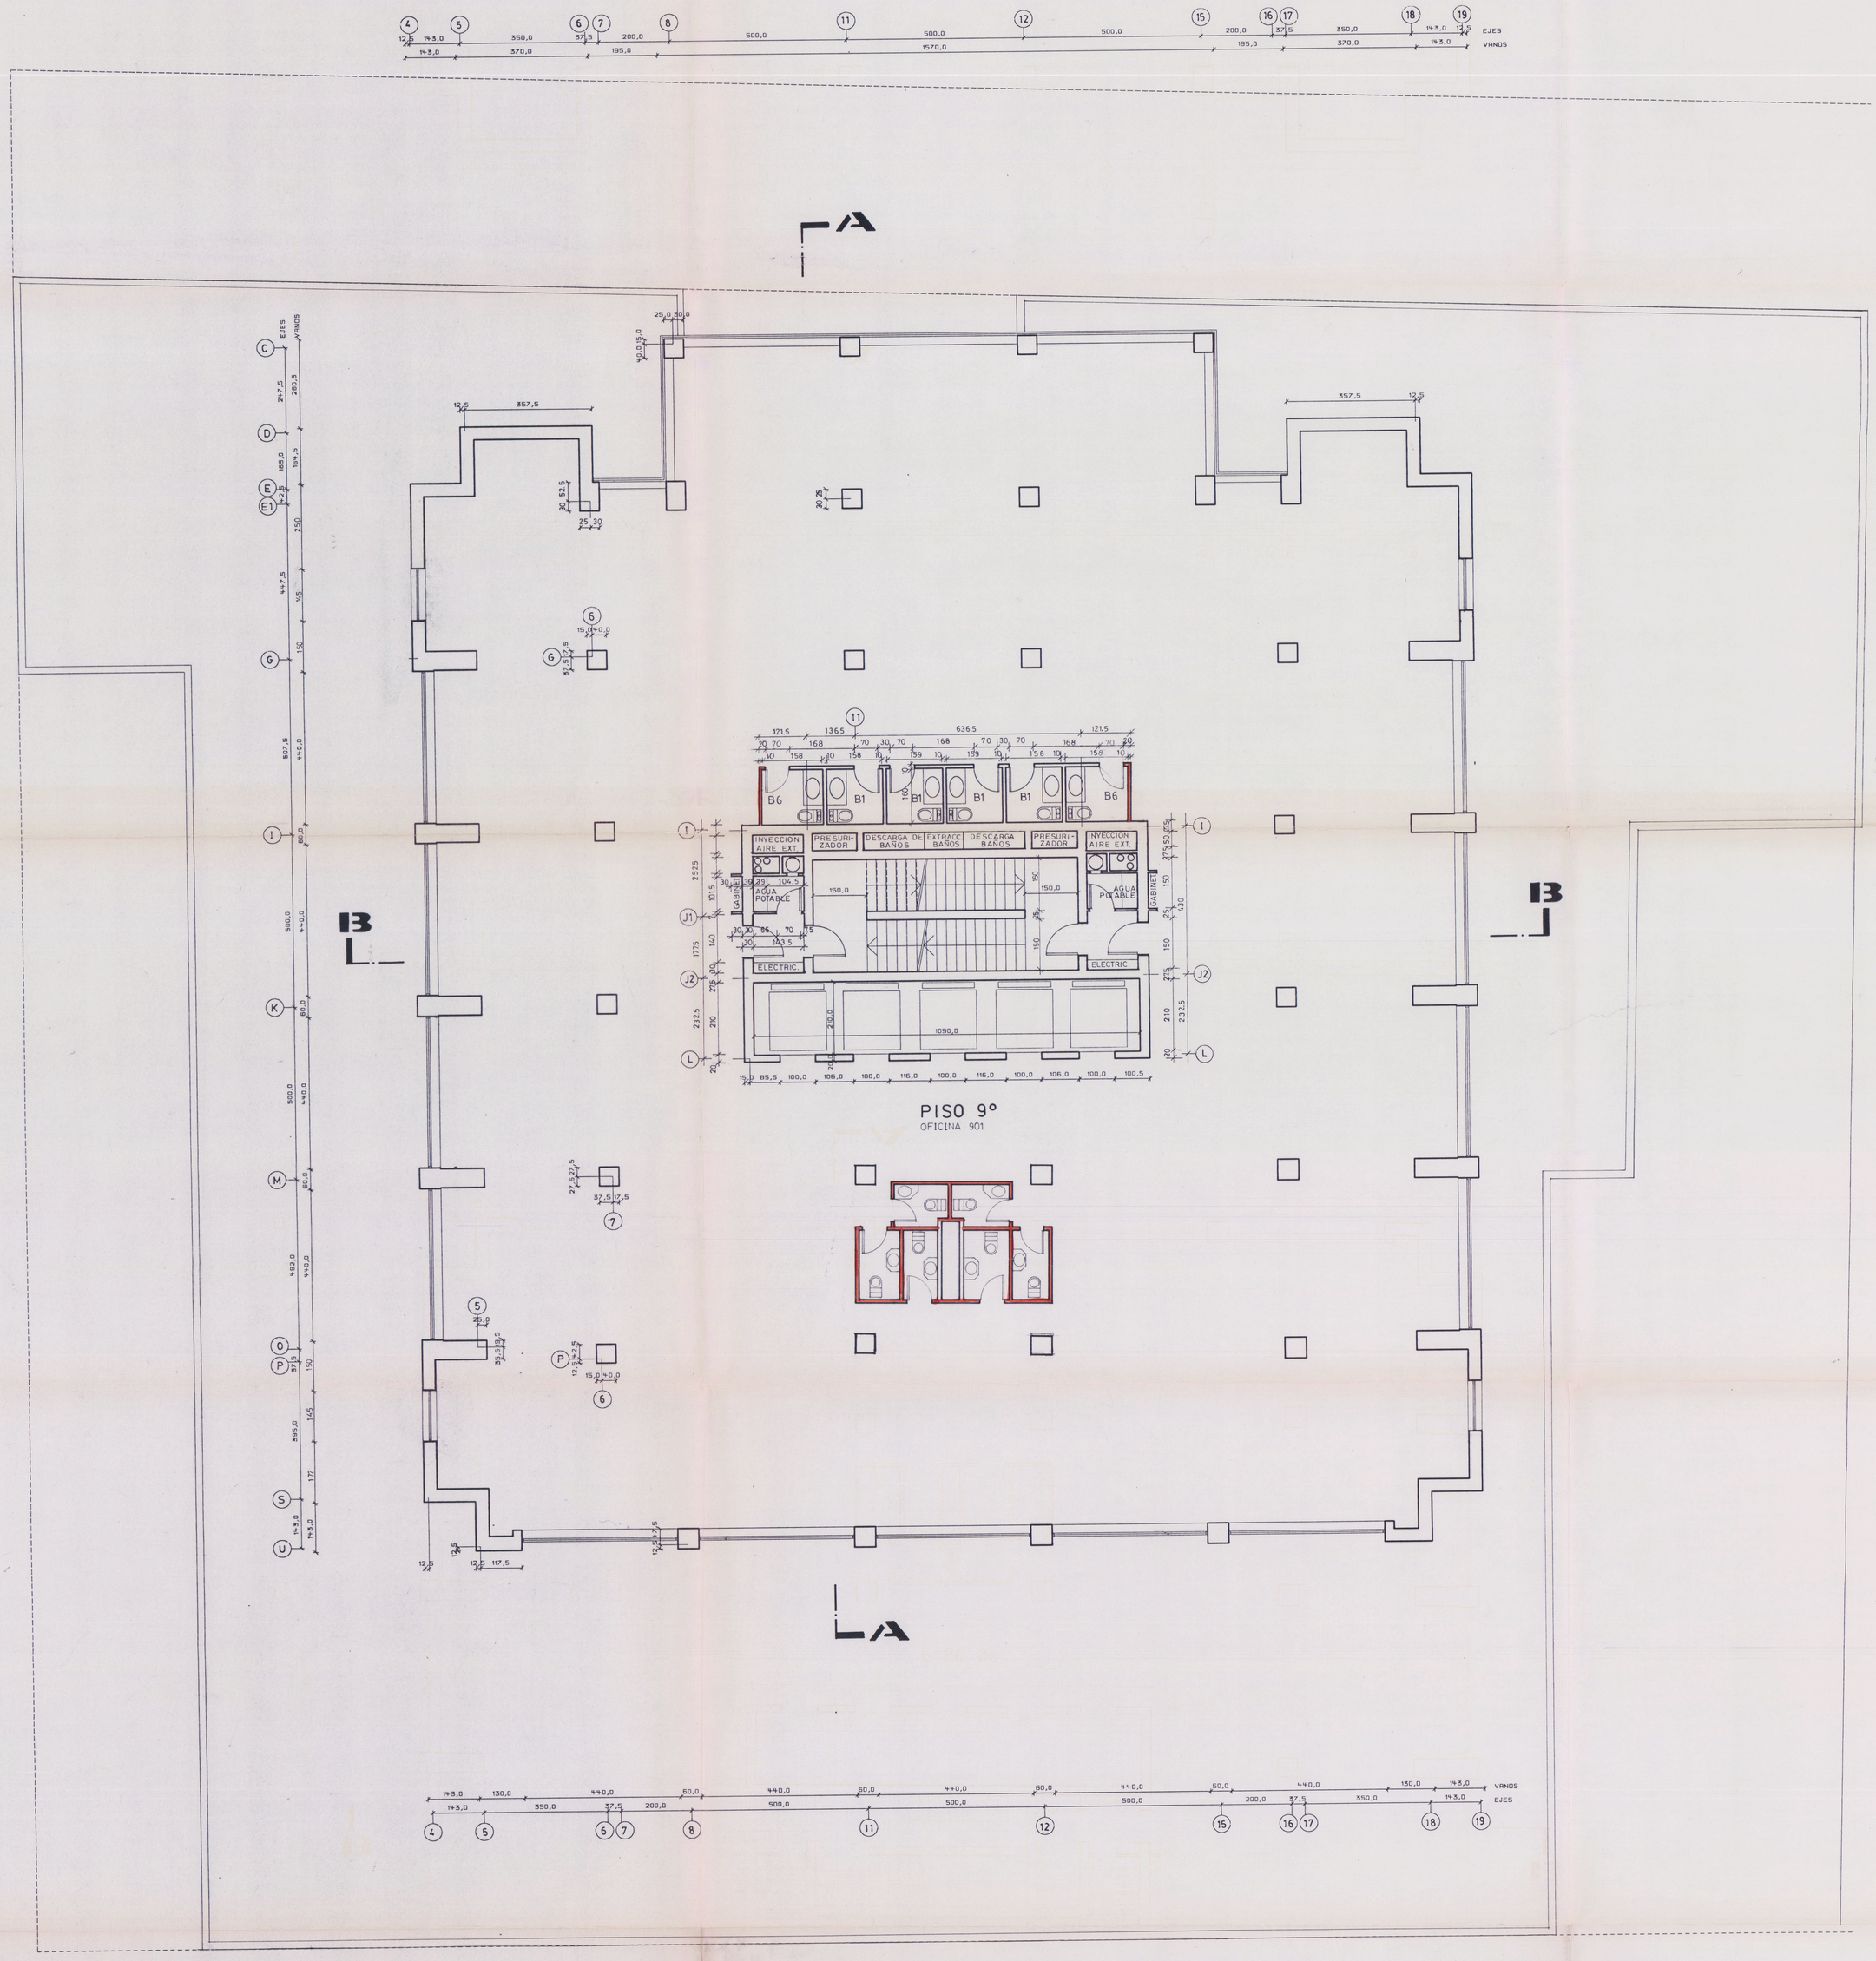

LAS COTAS CORRESPONDEN OBRA TERMINADA

NOTA : LAS MEDIDAS PREVALECEN SOBRE EL DIBUJO

NOTA MODIFICACION ENERO - 1995
REVISION MARZO - 1995
REV. MODF SHAFT DE BAÑOS ABRIL - 1995
SE AGREGAN VENTANAS EN EJES 4 y 19 ENTRE EJES E1 y G / P y SEPT 25 1995

VISTO BUENO
FEB 1997

EDIFICIO PATIO ISIDORA

EMPRESA
CONSTRUCTORA COVALCO

MARDONES ARQUITECTOS Y ASOCIADOS
C. BOZA ARQUITECTOS Y ASOCIADOS

CONTIENE: PLANTA PISO 9°

48

ESCALA 1/75

FECHA NOV 1994