

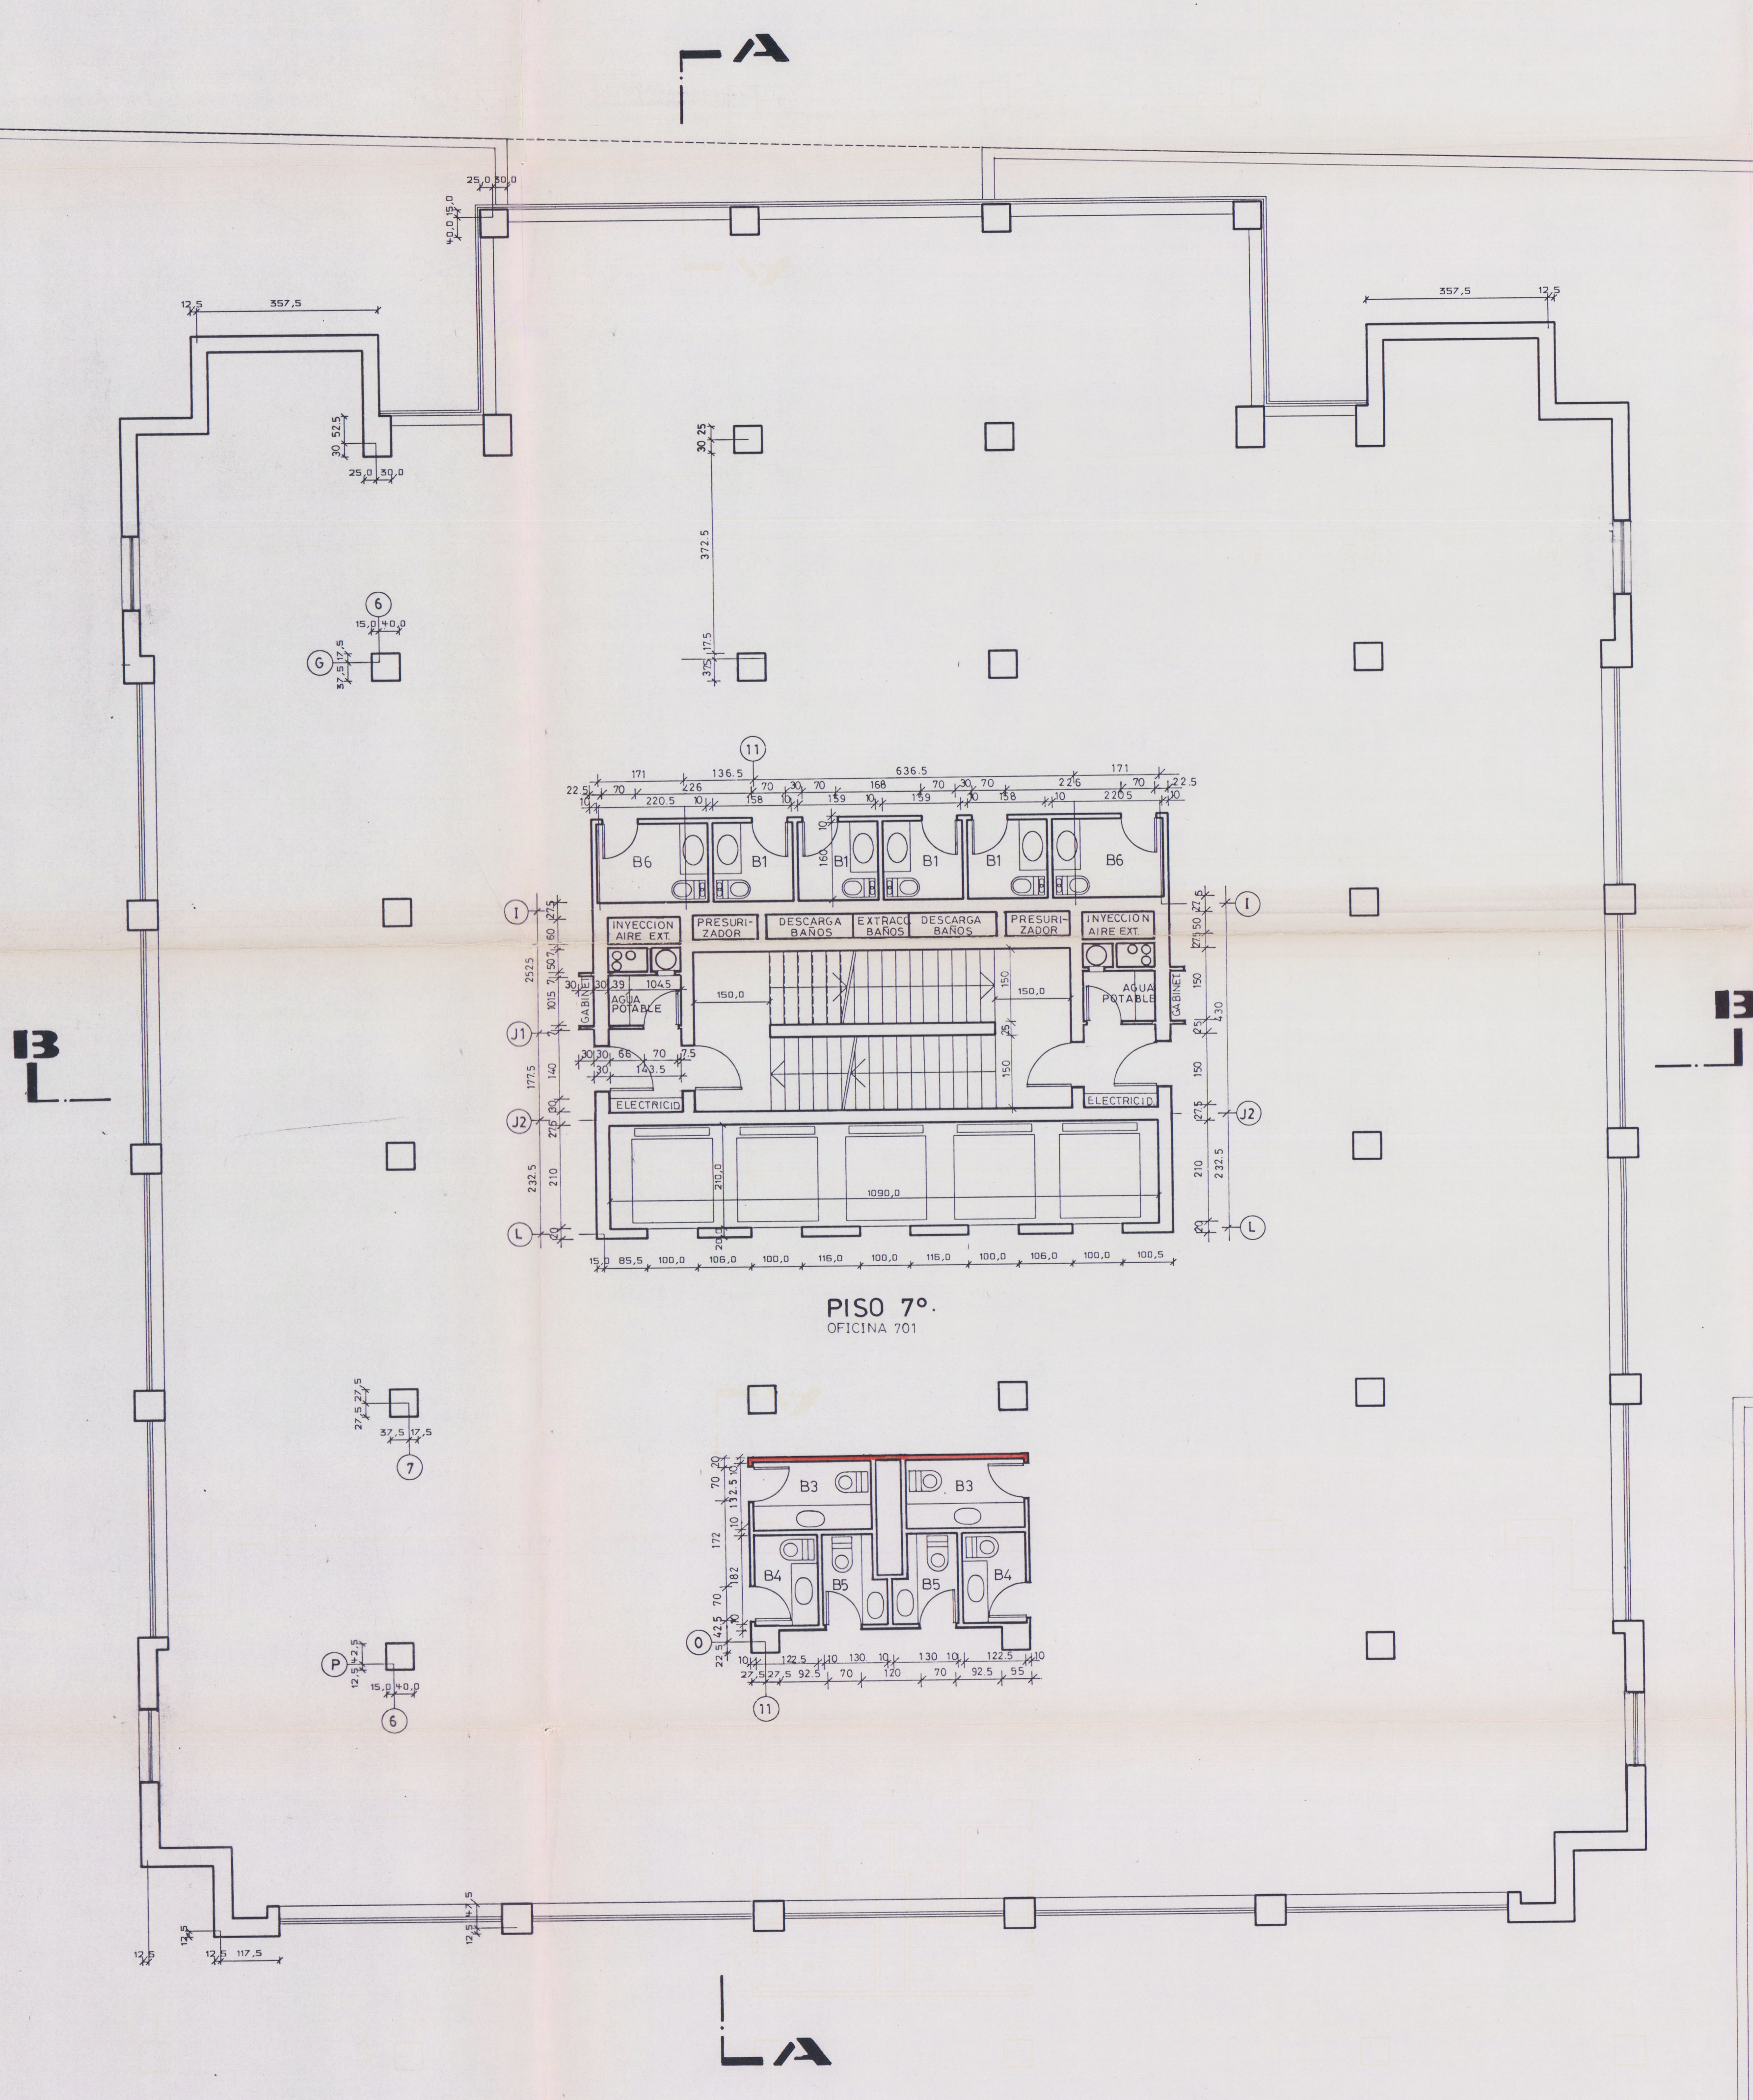
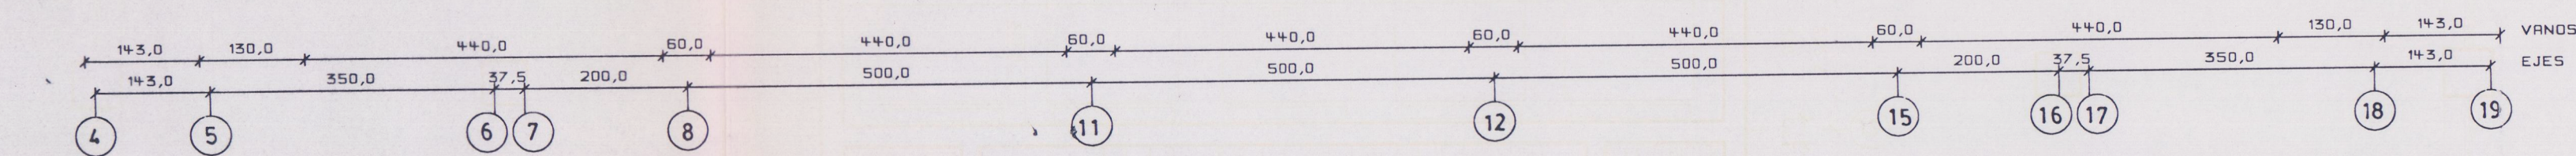
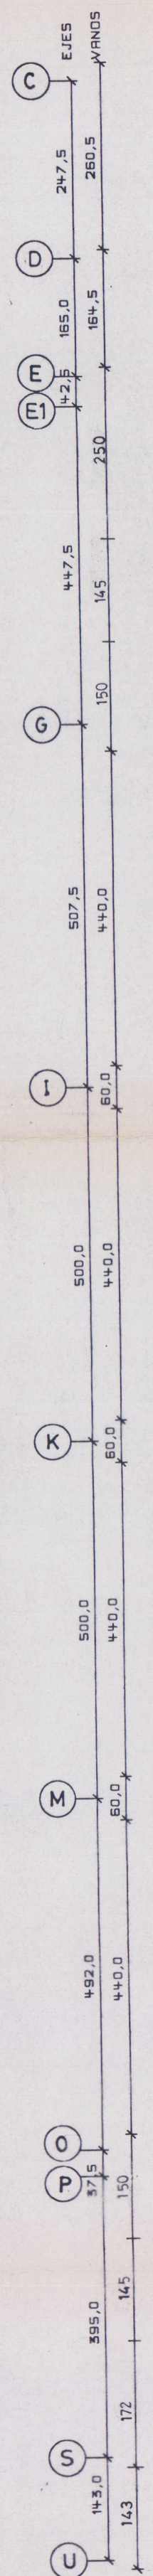
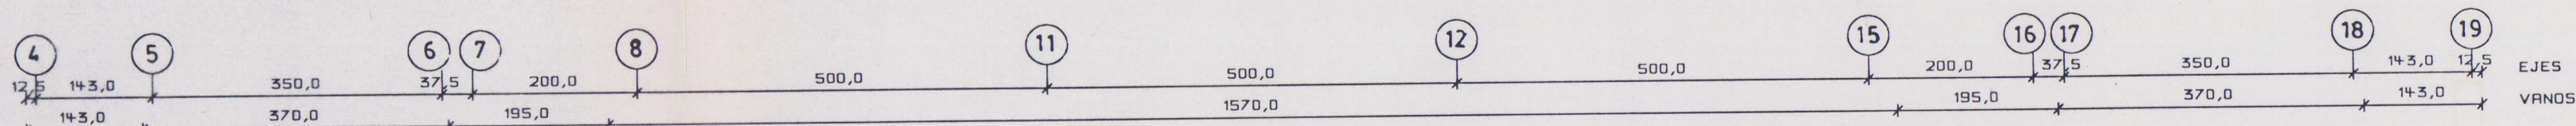


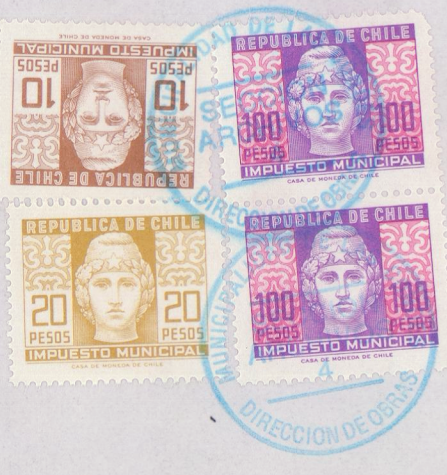

PISO 7°.
OFICINA 701

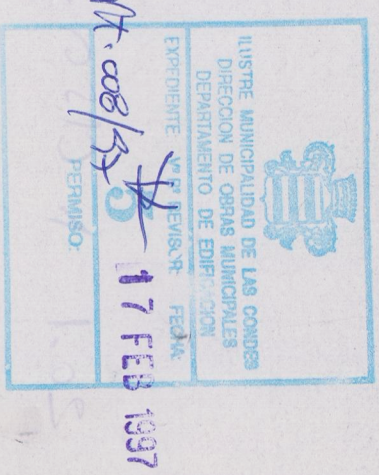

NOTA : LAS MEDIDAS PREVALENCEN SOBRE EL DIBUJO.
NOTA : MODIFICACION MARZO 1995
REV MODIF. SHAFT DE BAÑOS
SE AGREGAN VENTANAS EN EJES 4/9
ENTRE EJES E1 Y G1 P.S.
SEPT 25 1995

EDIFICIO PATIO ISIDORA

EMPRESA
CONSTRUCTORA COVALCO

MARQUES ARQUITECTOS Y ASOCIADOS
C. BOZA ARQUITECTOS Y ASOCIADOS

