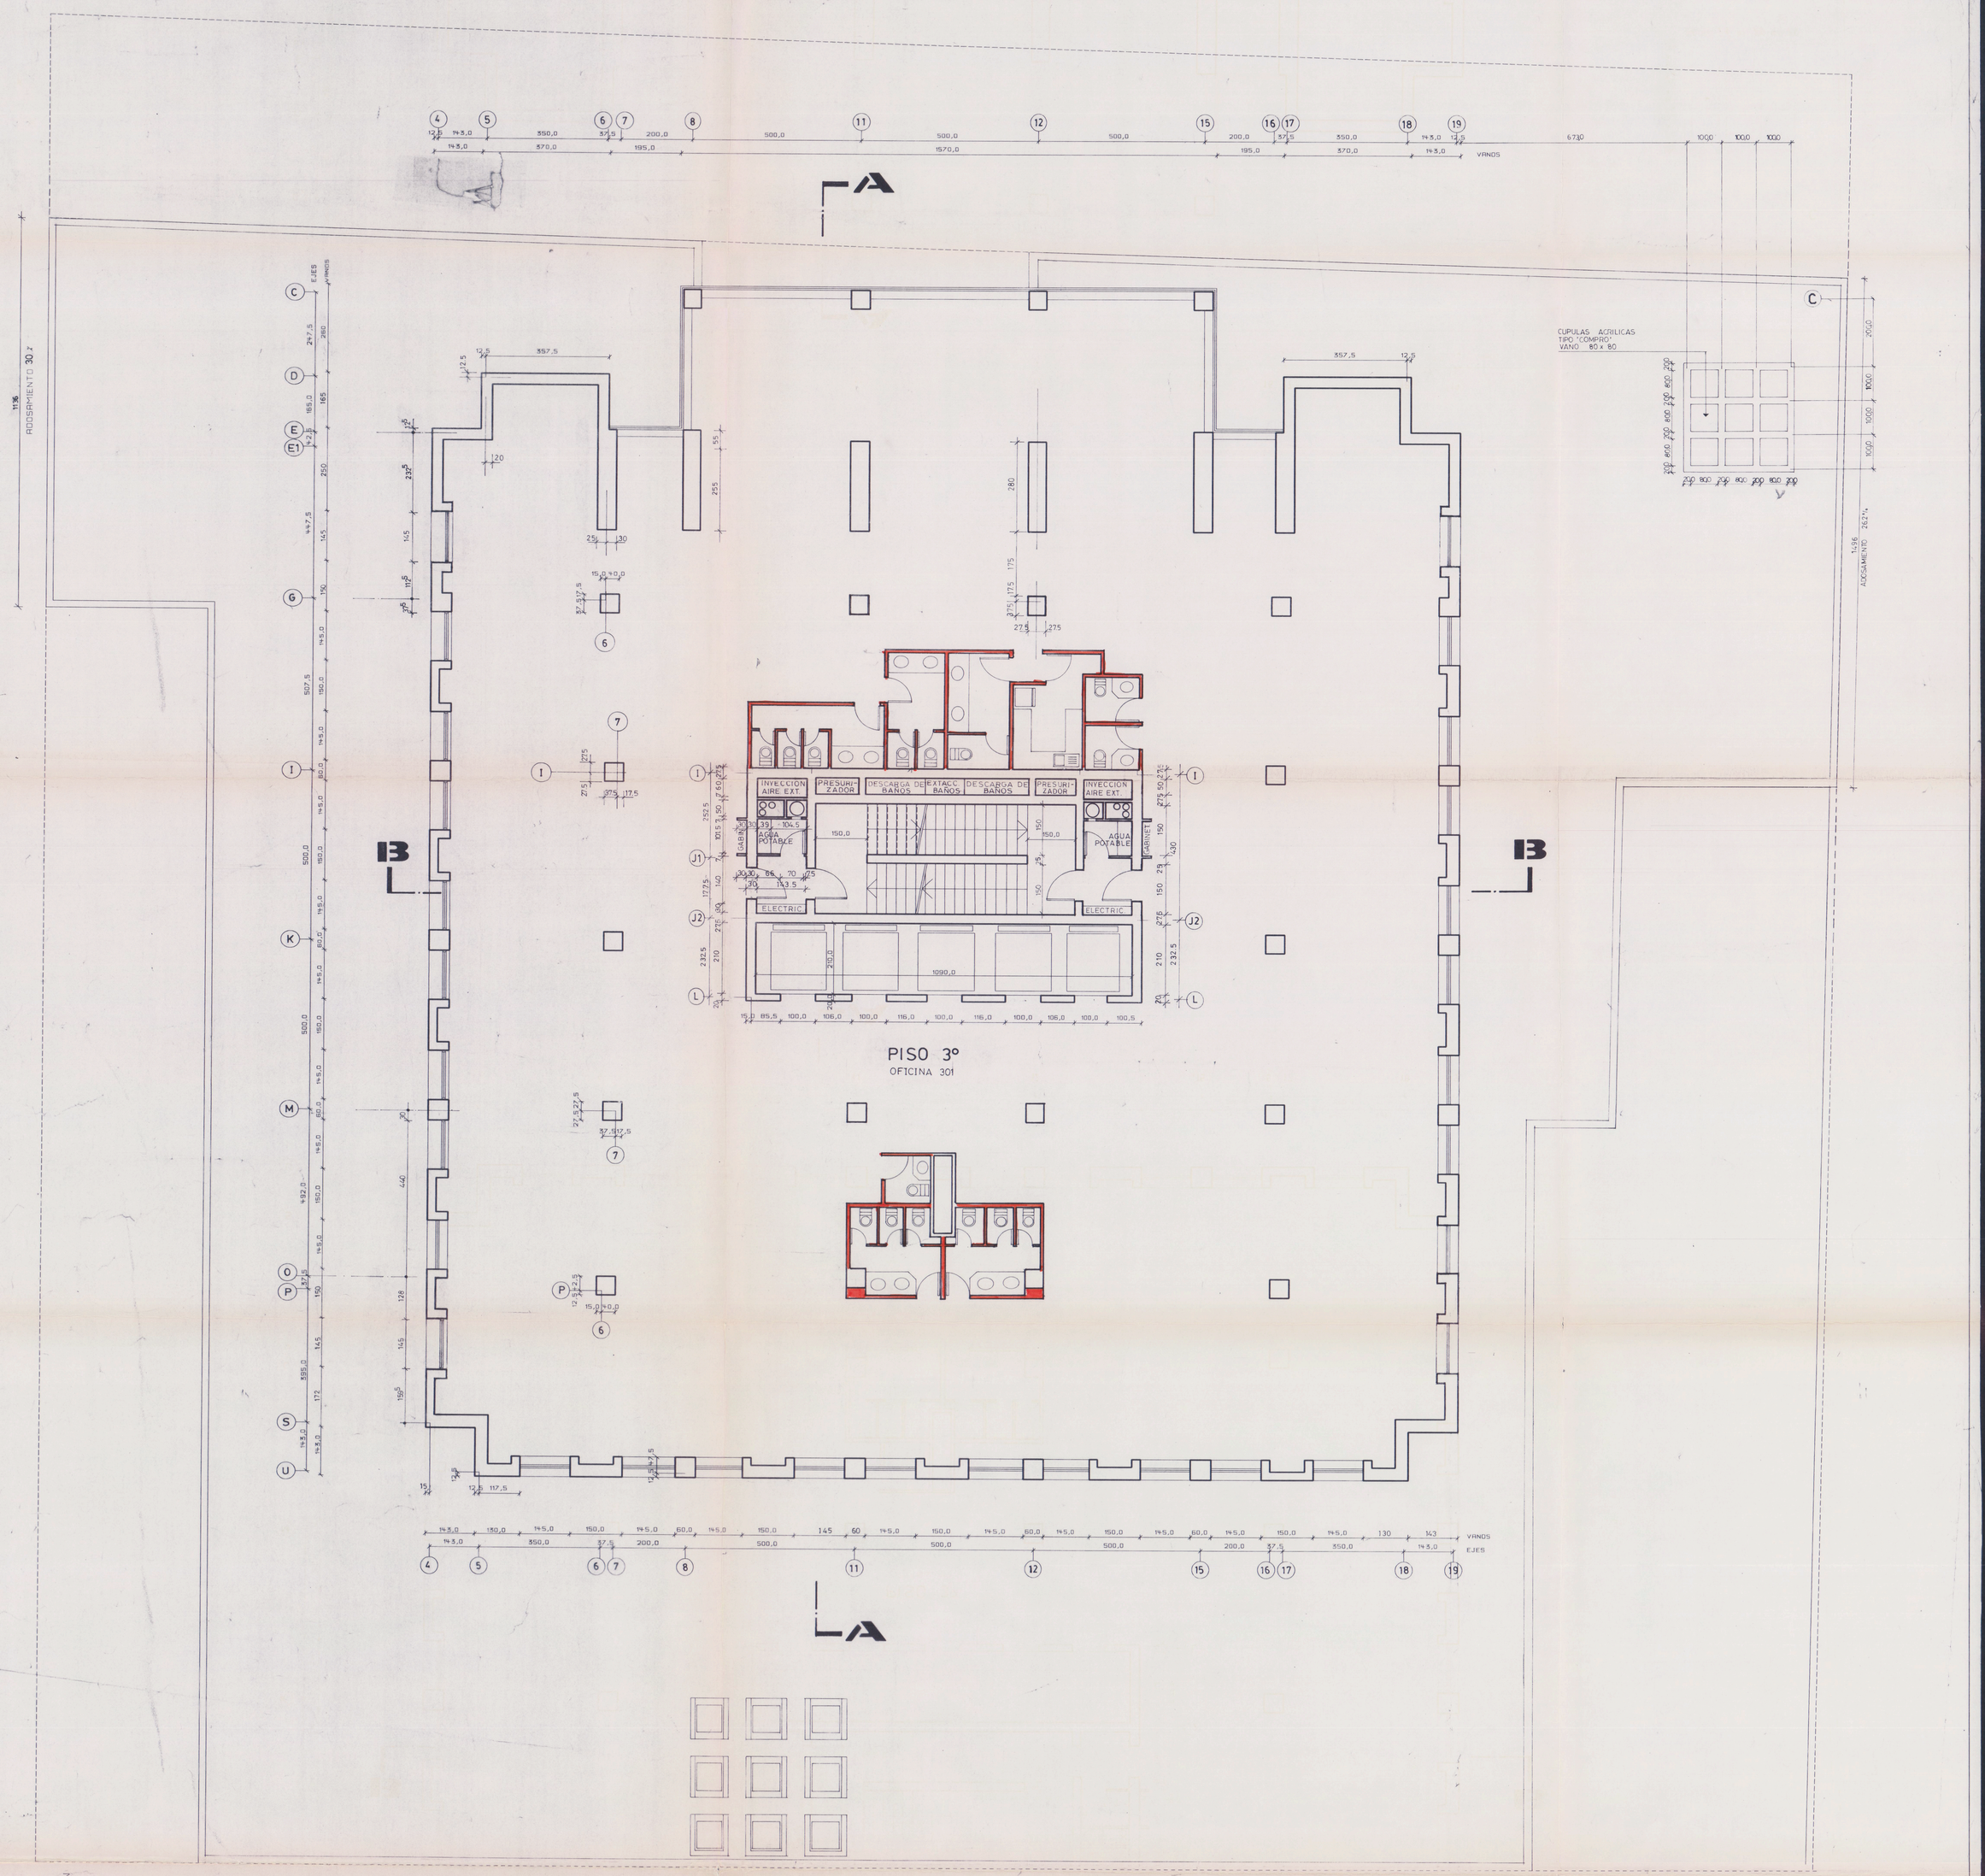

NOTA: LAS MEDIDAS PREVALECEN SOBRE EL DIBUJO

LAS COTAS CORRESPONDEN OBRA TERMINADA

MODIFICACION - ENERO 1995
REVISION - MARZO 1995
REV. MODIF. SHAFT DE BAÑOS - ABRIL - 1995
SE AGREGAN VENTANAS EN EJES 4 y 19 ENTRE EJES E1 y G - SEPT. 25 1995
SE AGREGAN LUCARNAS A CONTAR DEL EJE C - NOV 30 1995

17 FEB 1997

EDIFICIO PATIO ISIDORA

CONTENE: PLANTA PISO 3°

42

ESCALA 1/75

FECHA NOV 1994

EMPRESA
CONSTRUCTORA COVALCO

MARDONES ARQUITECTOS Y ASOCIADOS
C. BOZA ARQUITECTOS Y ASOCIADOS