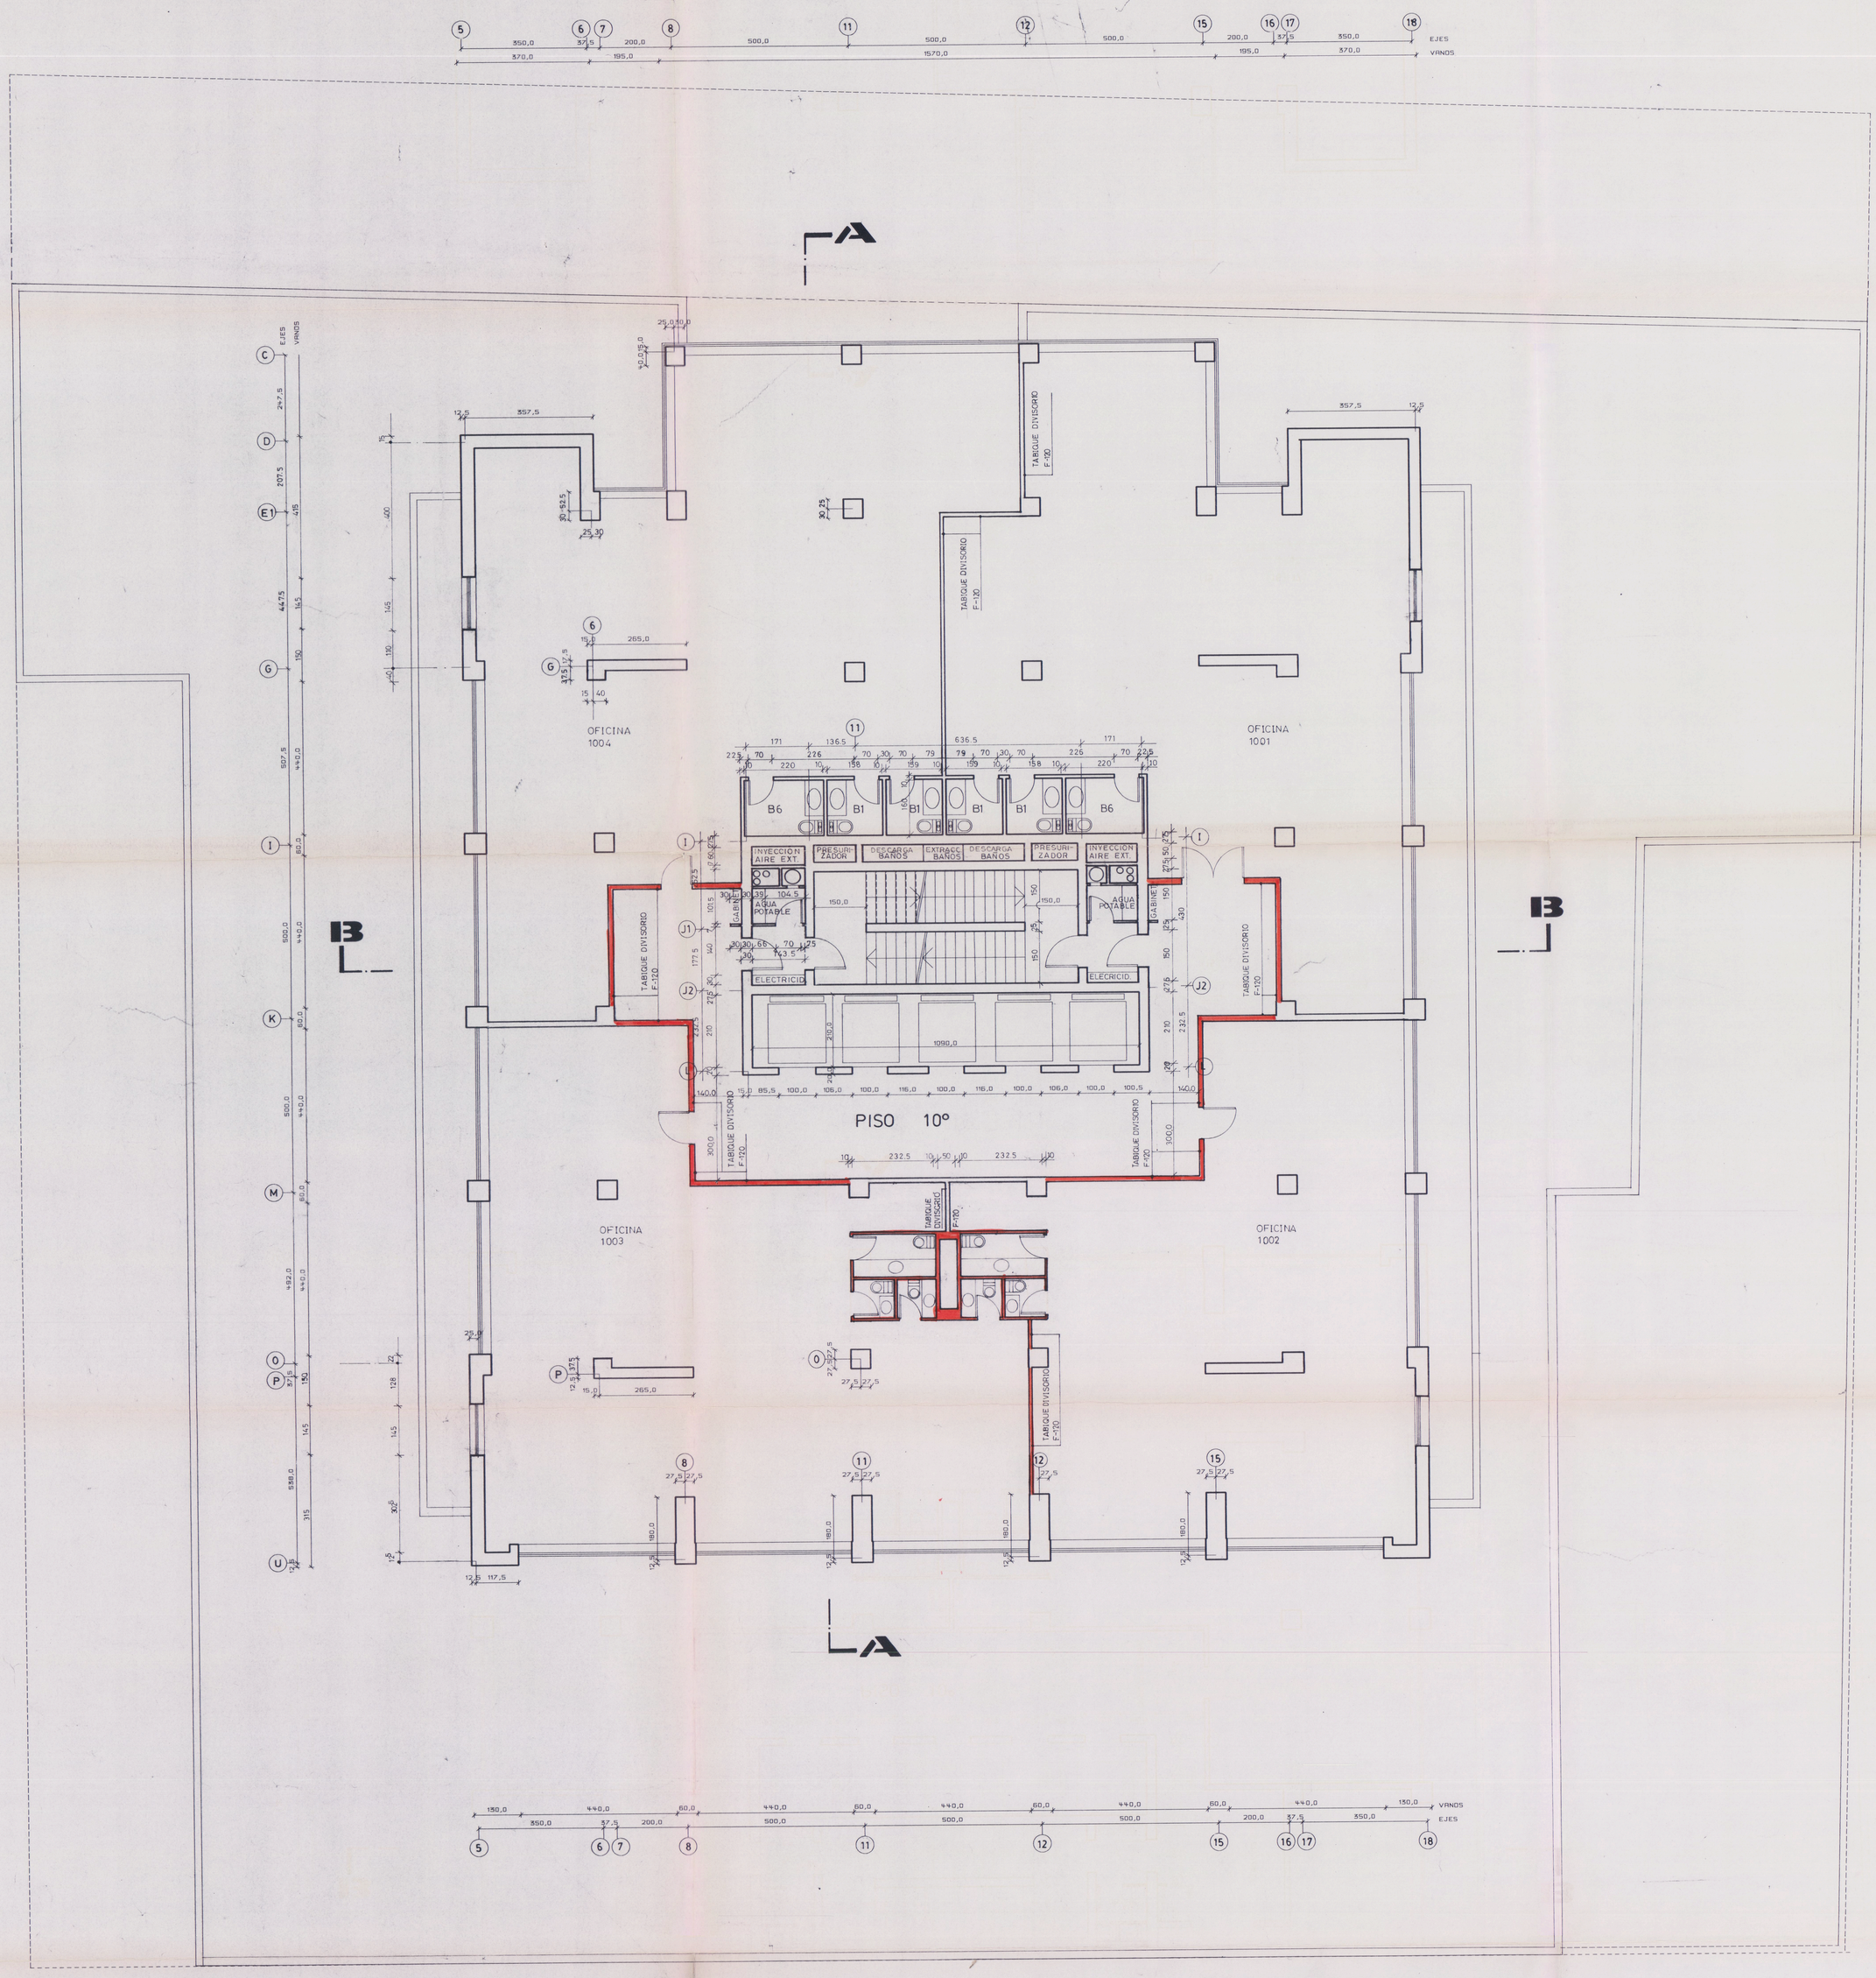

L AS COTAS CORRESPONDEN OBRA TERMINADA

NOTA : LAS MEDIDAS PREVALECEN SOBRE EL DIBUJO

NOTA : MODIFICACION ENERO - 1995
MARZO - 1995
: MODIF. SHAFT DE BAÑOS ABRIL - 1995
SE AGREGAN VENTANAS EN EJES 4 / 19 ENTRE EJES E1 y G - P y S
SEPT 25 1995

MINISTERIO DE OBRAS PUBLICAS
DIRECCION DE OBRAS MUNICIPALES
DOCUMENTO REVISADO
FECHA 17 FEB 1997
FIRMA:
AUTORIZACION MUNICIPAL
DIRECCION DE OBRAS MUNICIPALES

CONTIENE
PLANTAS PISO 10°

49

ESCALA 1/75

FECHA NOV 1994

EDIFICIO PATIO ISIDORA

EMPRESA
CONSTRUCTORA COVALCO

MARDONES ARQUITECTOS Y ASOCIADOS