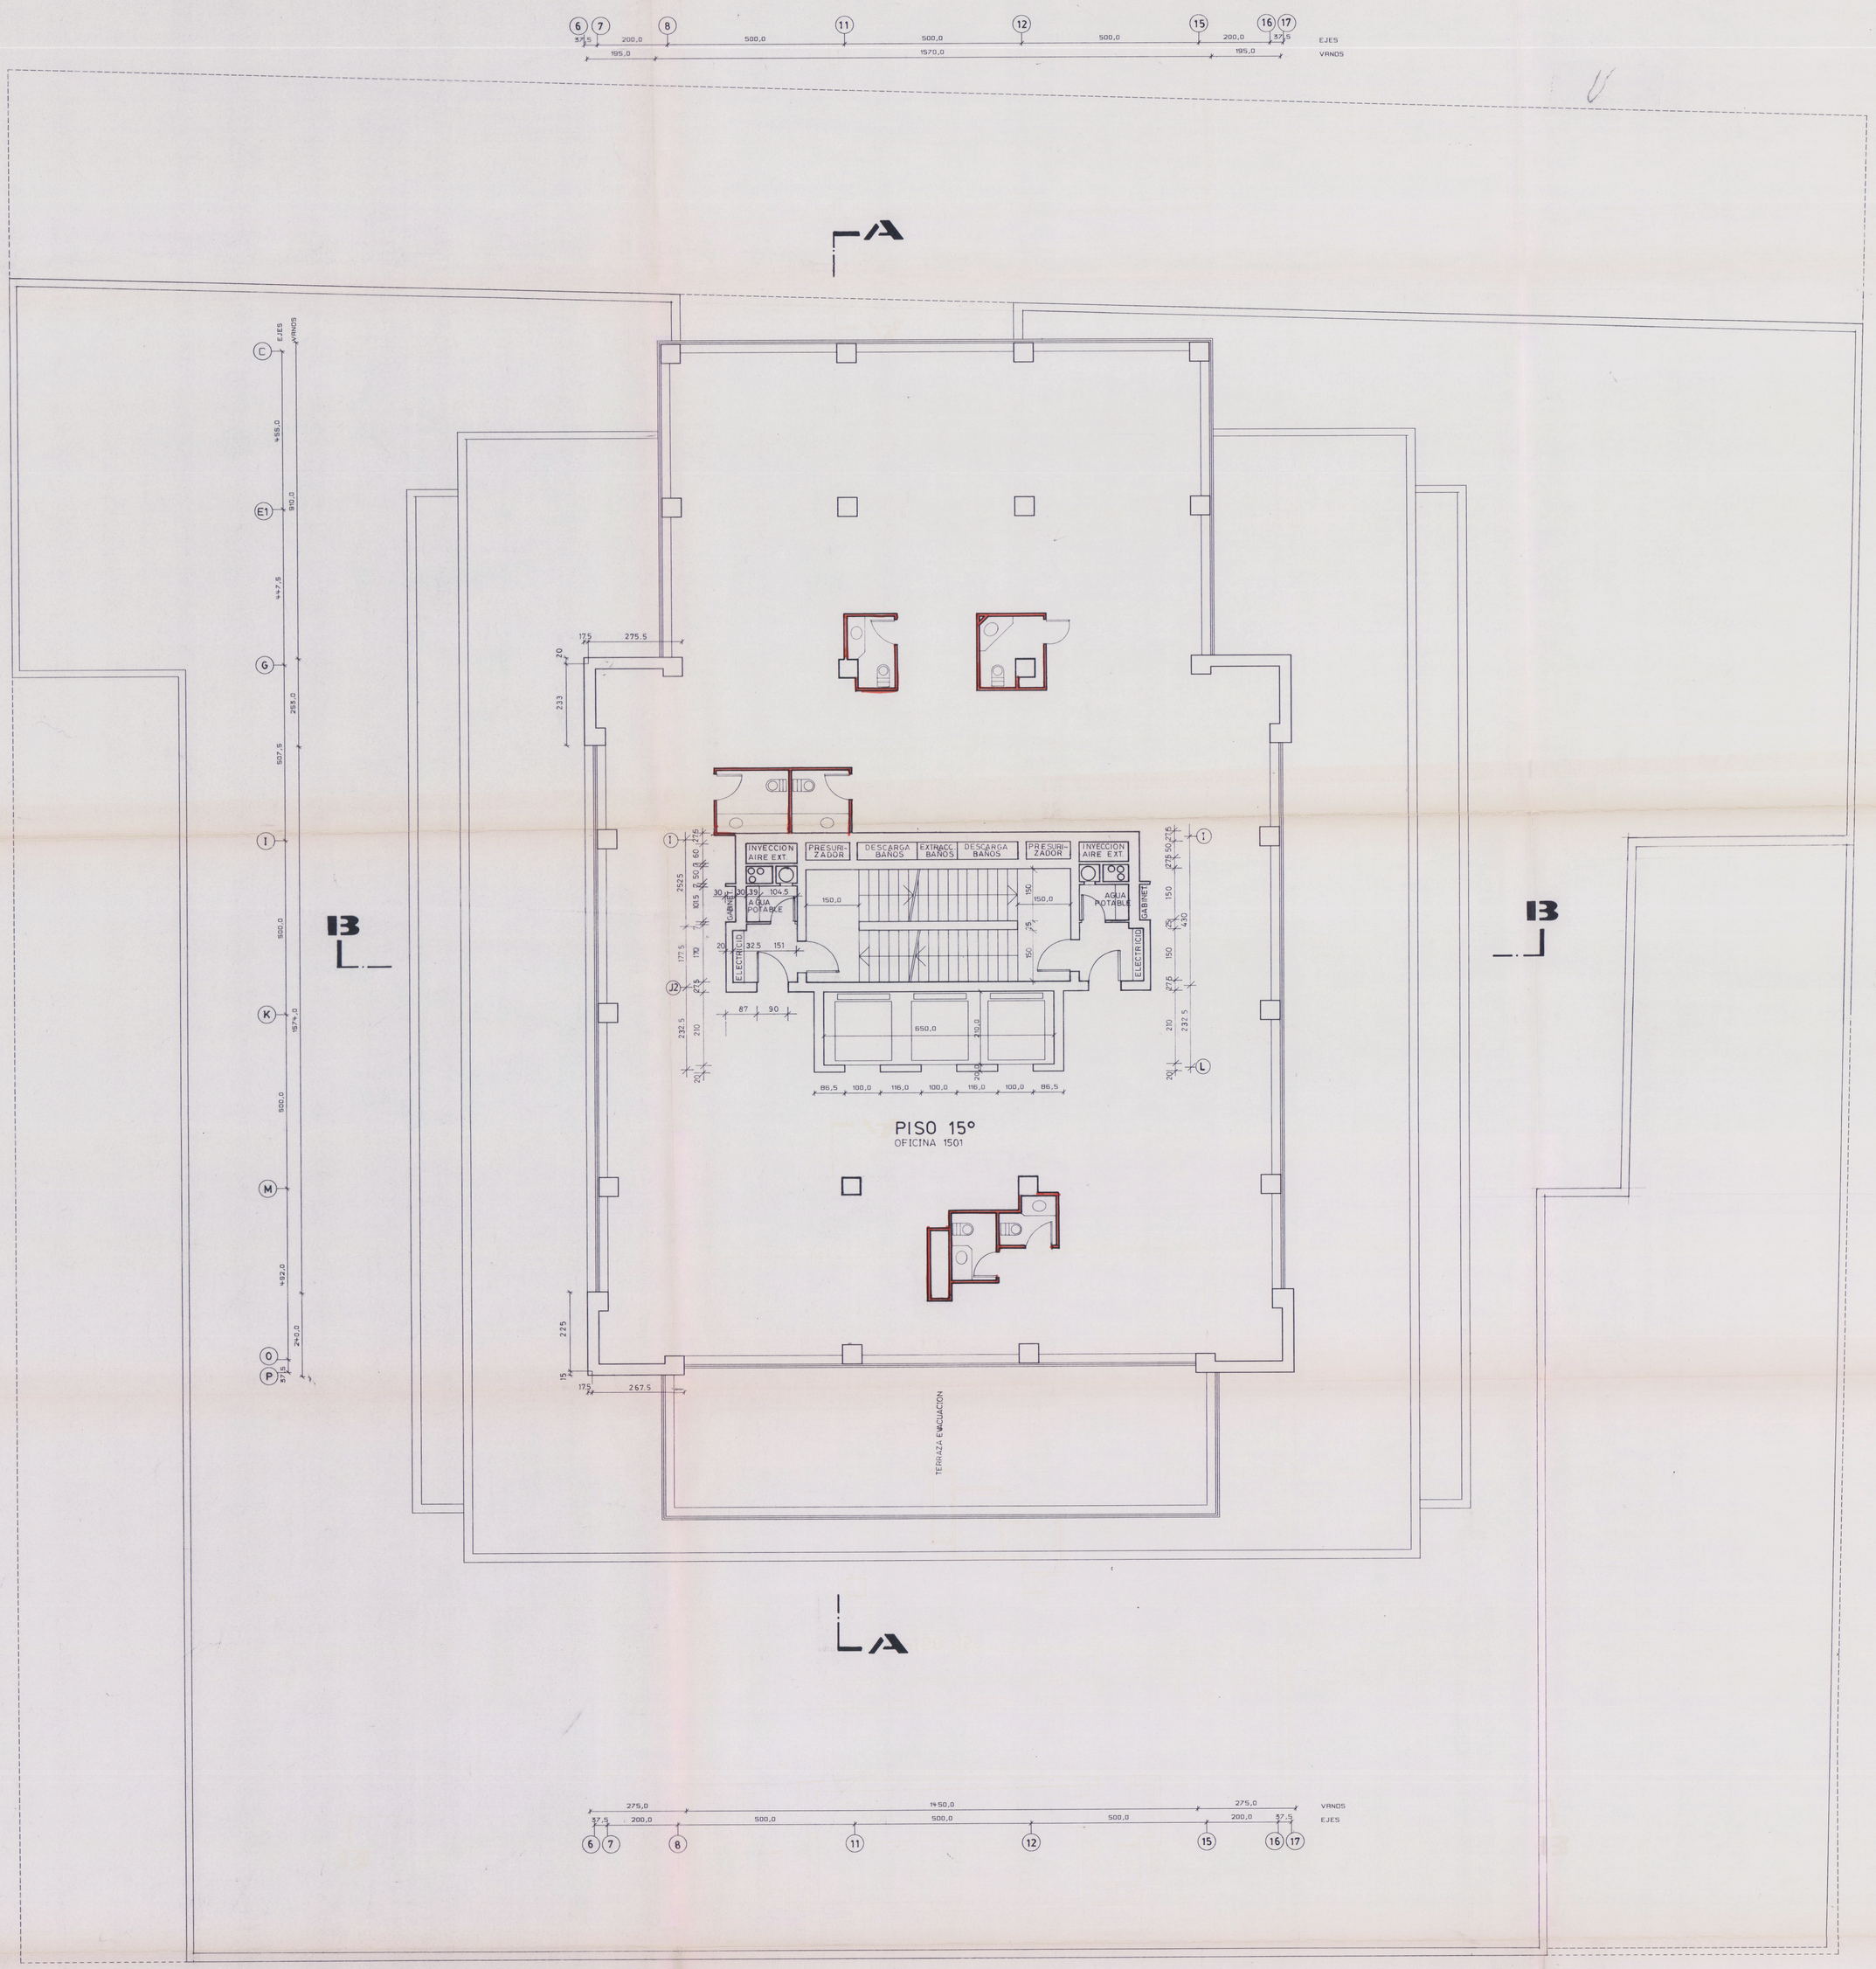

NOTA : LAS MEDIDAS PREVALECEN SOBRE EL DIBUJO

NOTA : REVISION MARZO 1995
REV. MODIF. SHAFT DE BAÑOS
ABRIL 1995

CONTIENE PLANTA PISO 15°	EDIFICIO PATIO ISIDORA	EMPRESA CONSTRUCTORA COVALCO	MARDONES ARQUITECTOS Y ASOCIADOS C. BOZA ARQUITECTOS Y ASOCIADOS
ESCALA 1/75			
FECHA NOV 1994			
54			