



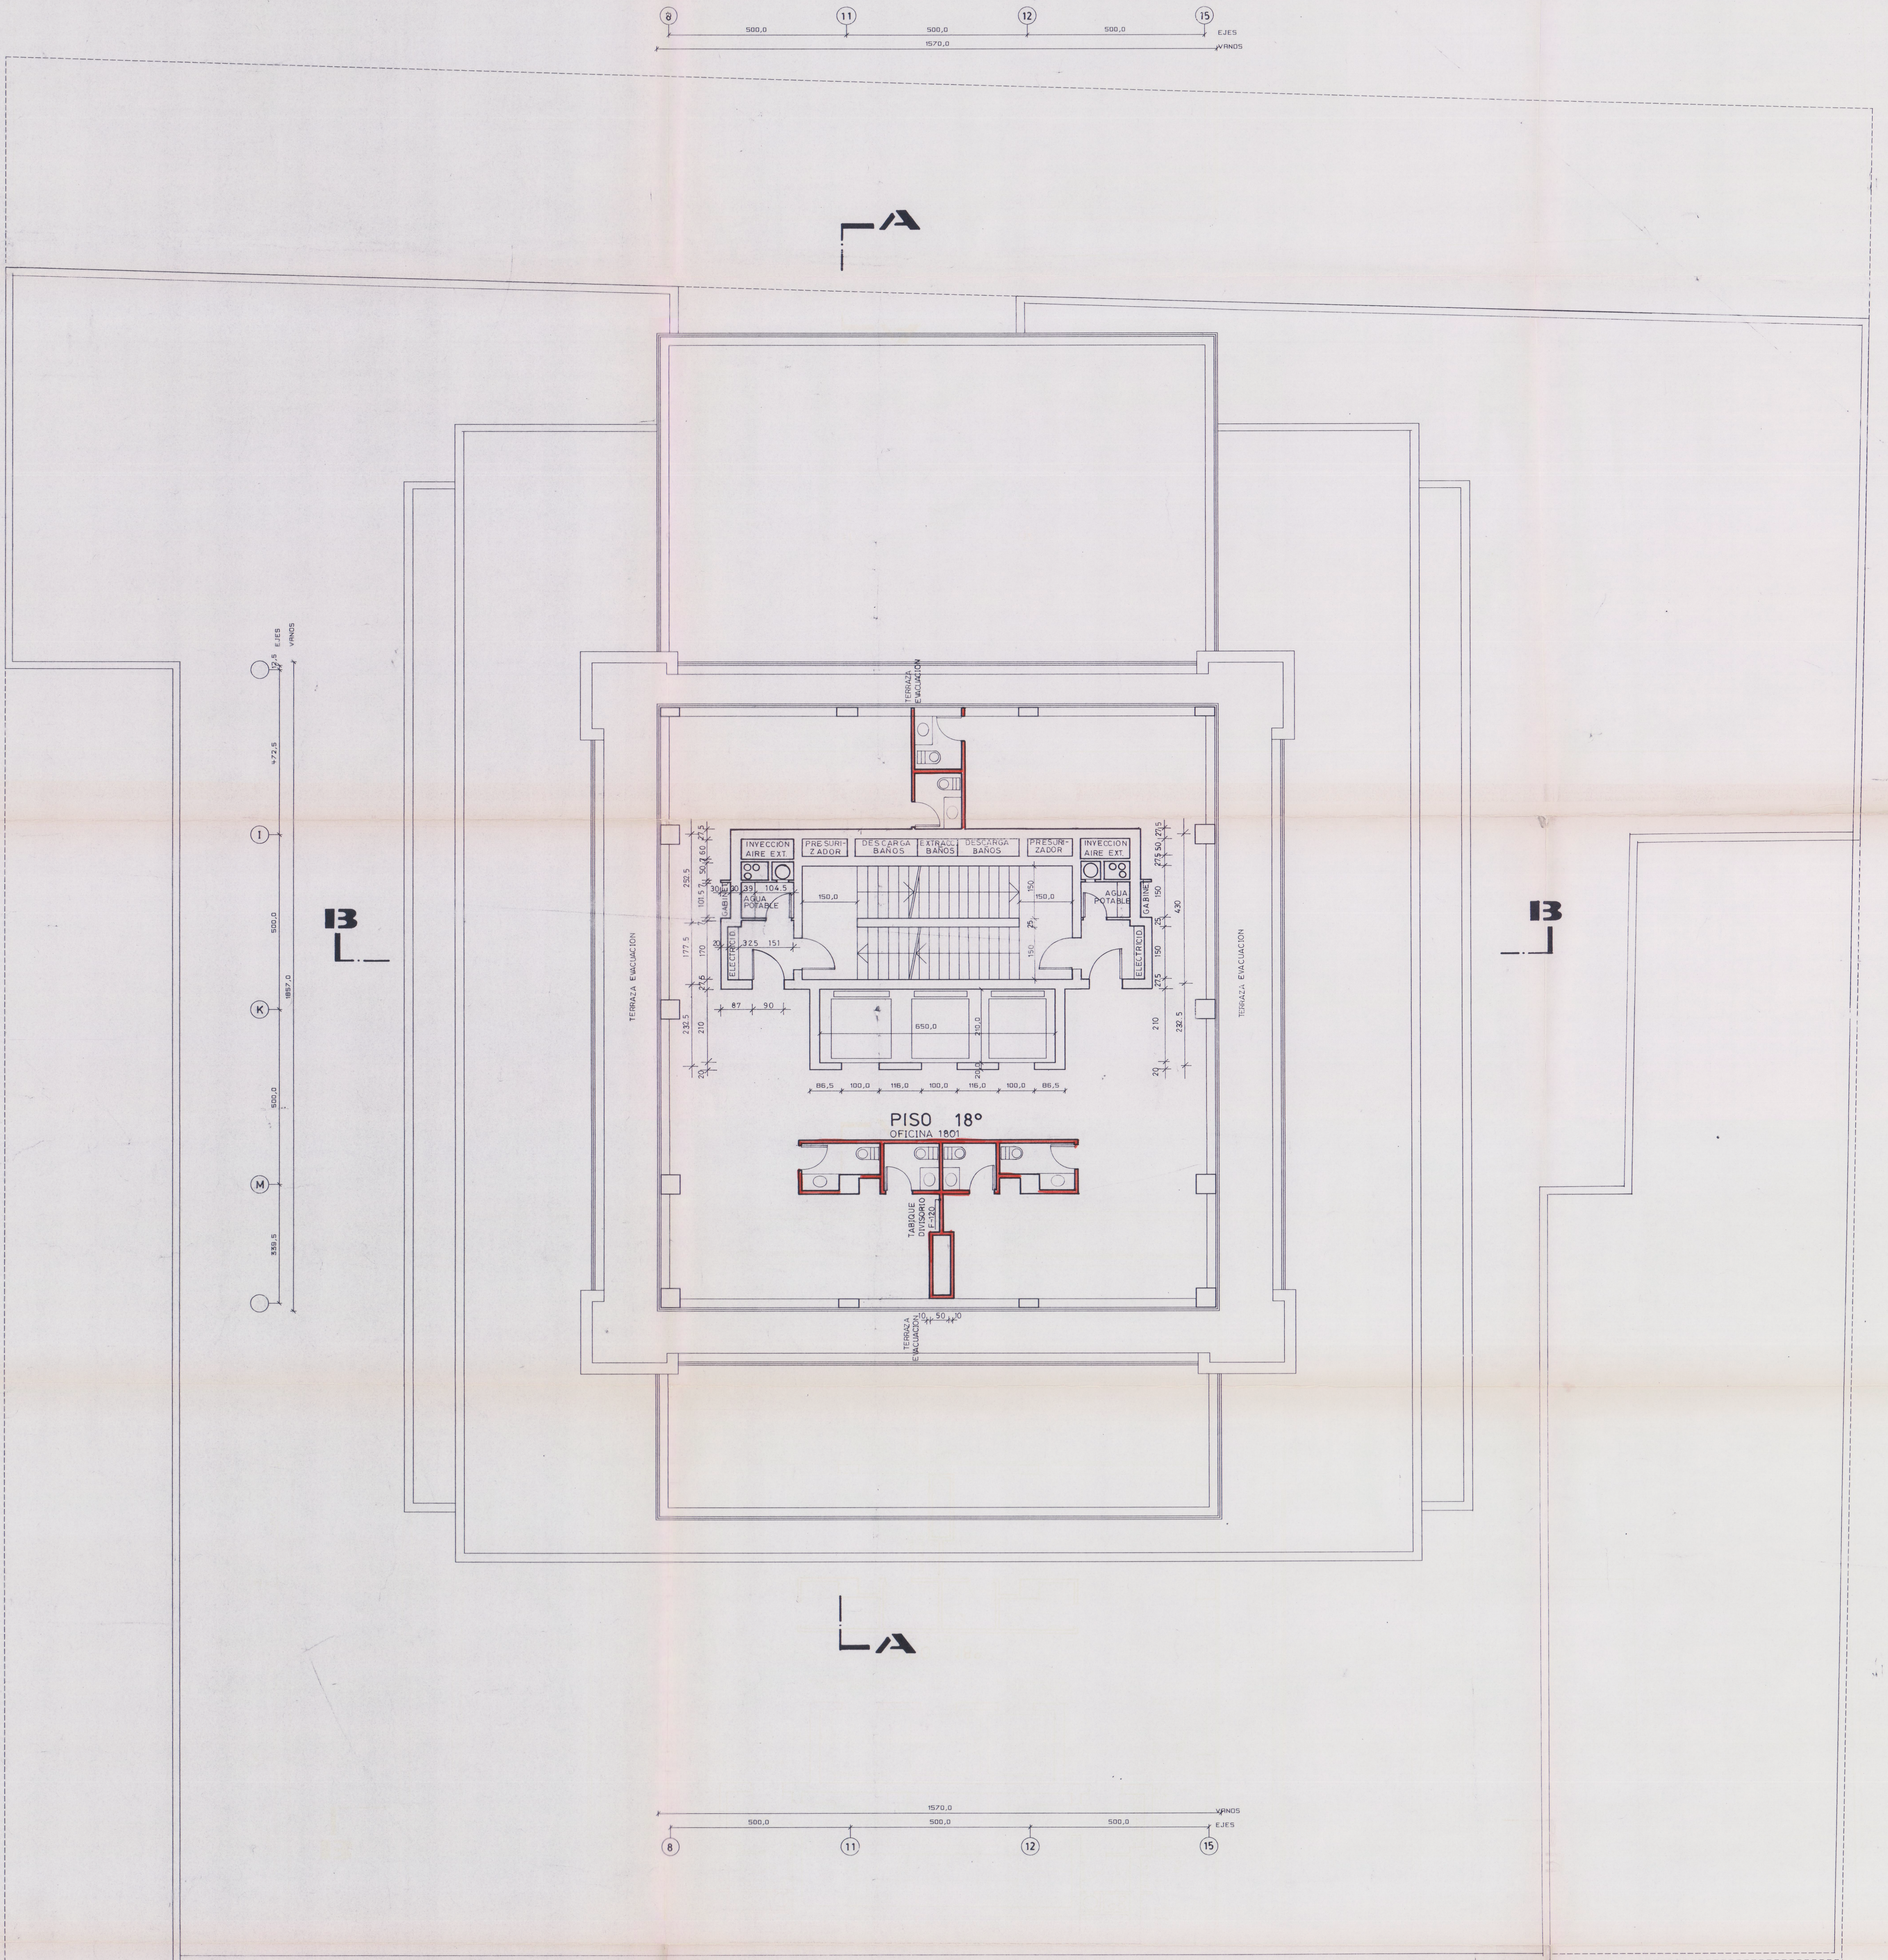

NOTA : LAS MEDIDAS PREVALECEM SOBRE
EL DIBUJO
NOTA : REVISION - MARZO 1995
REV MODIF SHAET Y BAÑOS
ABRIL - 1995

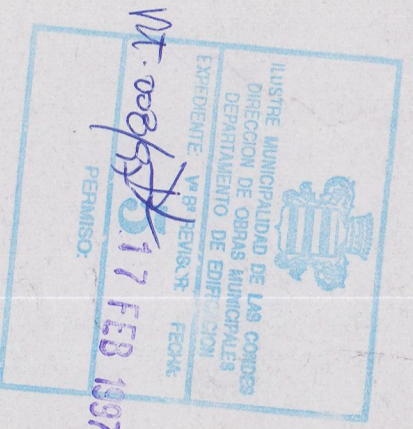

EDIFICIO PATIO ISIDORA

EMPRESA
CONSTRUCTORA COVALCO

MARADONES ARQUITECTOS Y ASOCIADOS
C. BOZA ARQUITECTOS Y ASOCIADOS

