


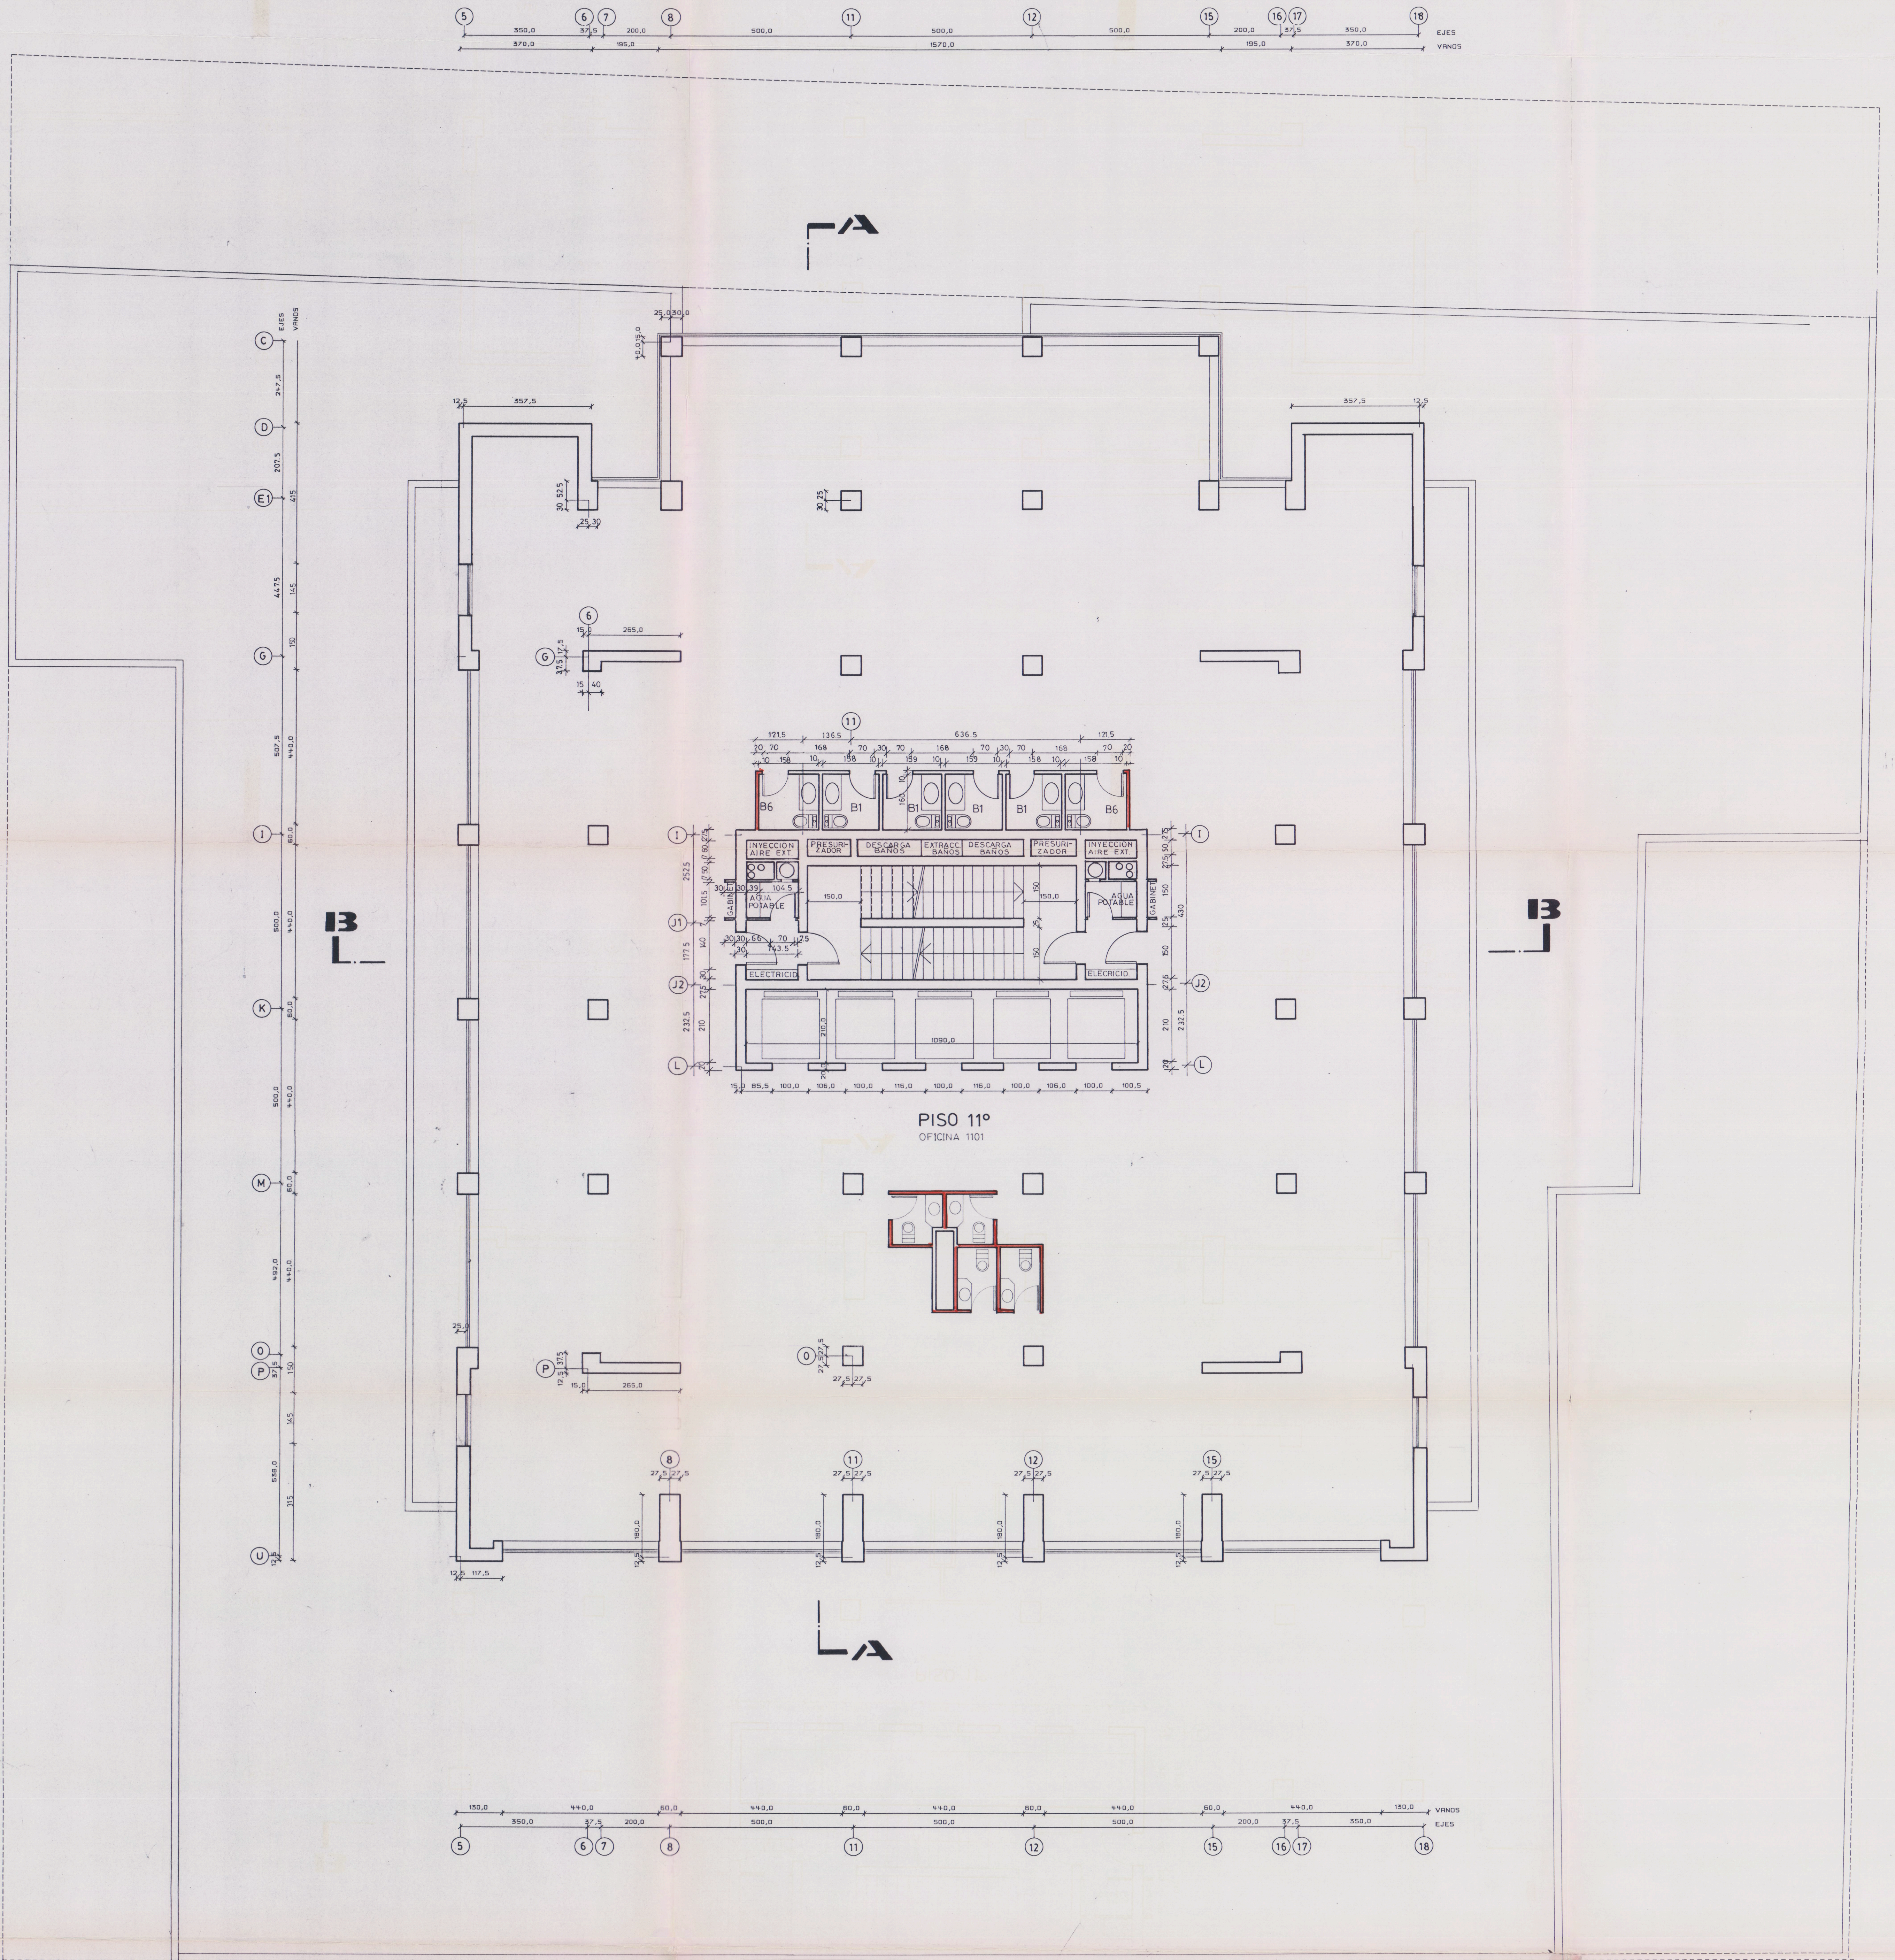

NOTA: LAS MEDIDAS PREVALECEEN SOBRE EL DIBUJO


MODIFICACION MARZO 1995
MODIF. SHAFT DE BAÑOS ABRIL - 1995
SE AGREGAN VENTANAS EN EJES 4 Y 9 ENTRE EJES E Y G Y 15 Y 16
SEPT. 25 1995



EDIFICIO PATIO ISIDORA

EMPRESA CONSTRUCTORA COVALCO

MARQUES ARQUITECTOS Y ASOCIADOS

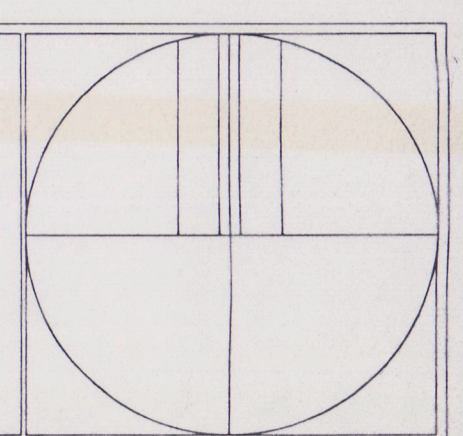

50	PLANTAS PISO 11º
FECHA	1/7/95
NOV 1994	