
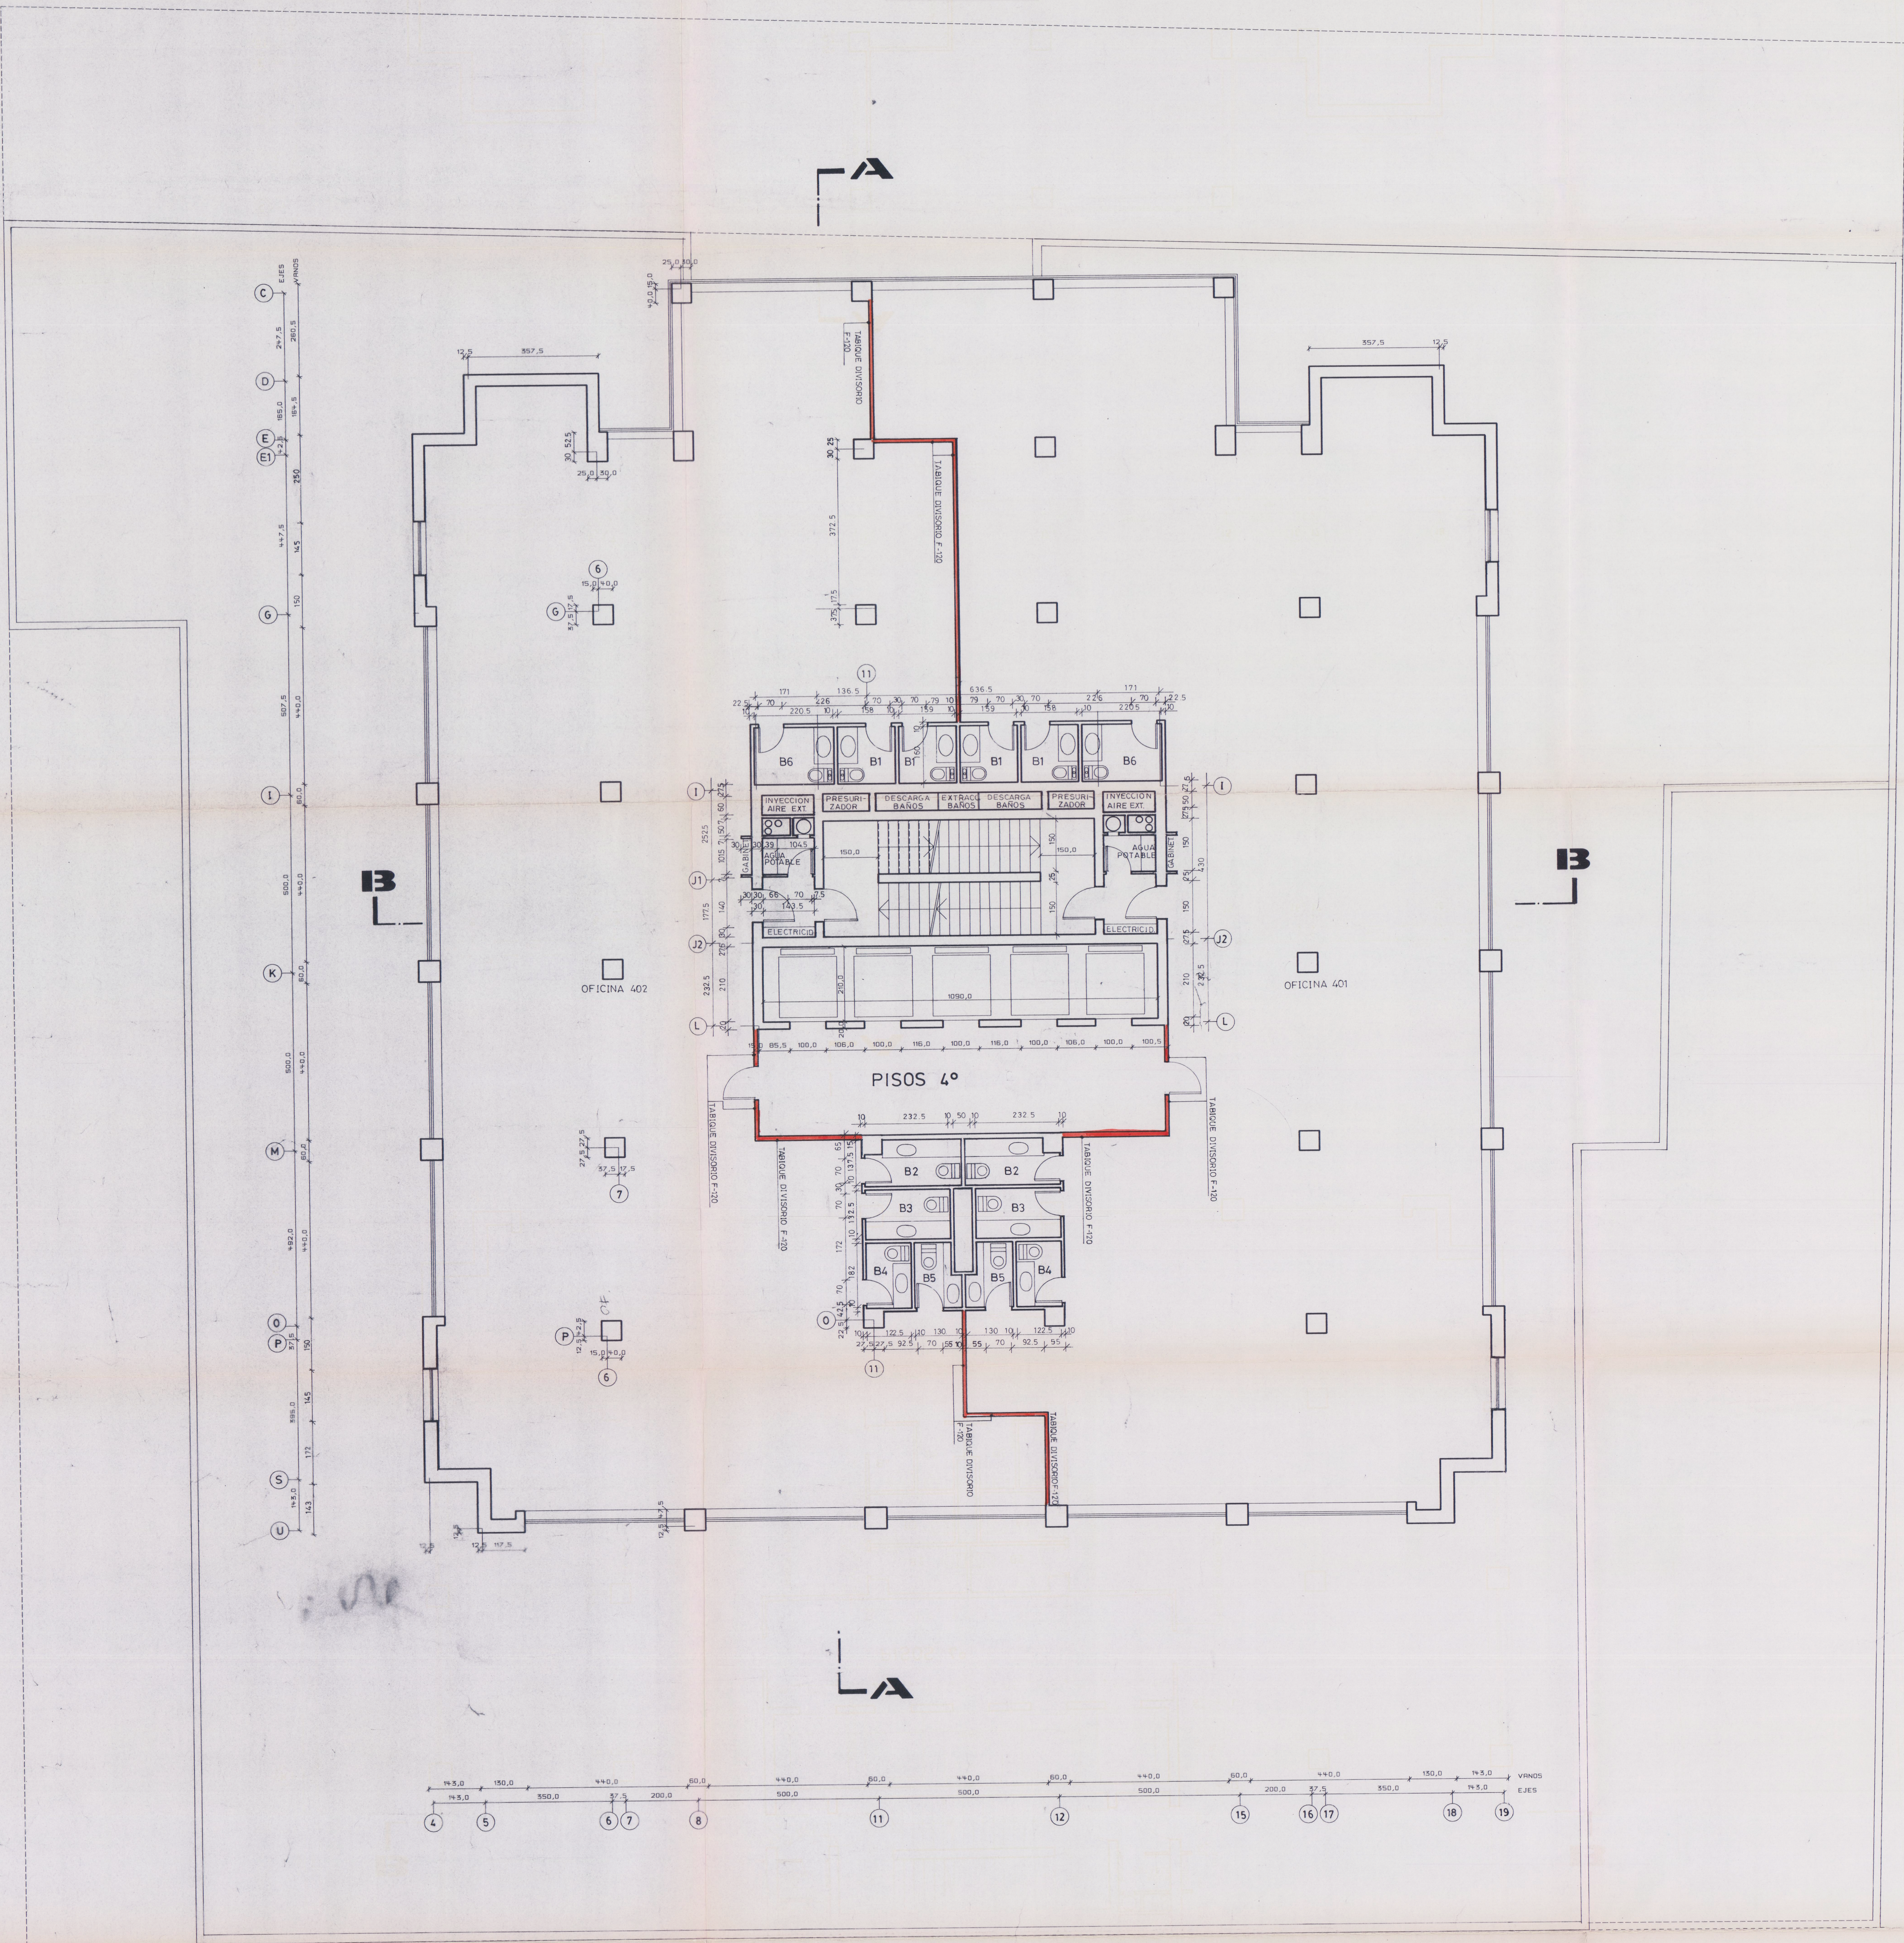
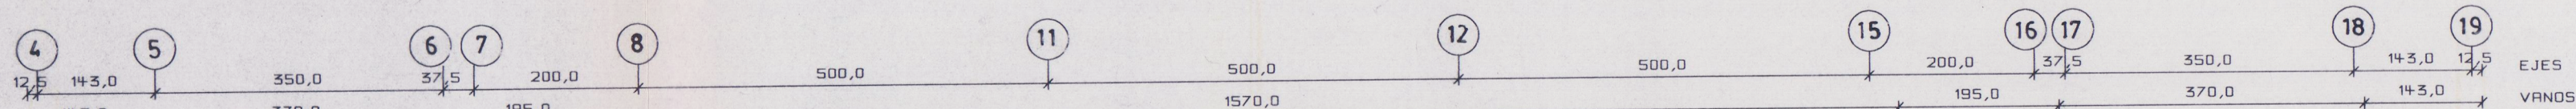
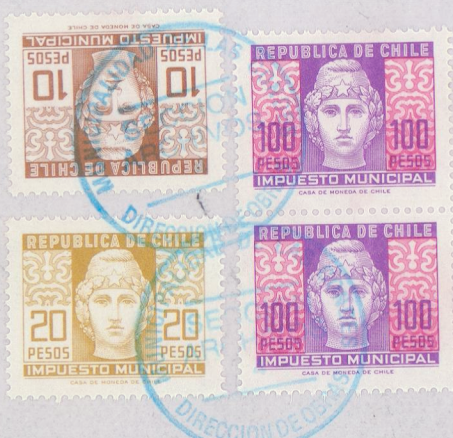



NOTA - LAS MEDIDAS PREVALENCEN SOBRE
MODIFICACION ENERO - 1995
REVISION MARZO 1995
REY MODIF ABRIL - 1995
SE AGREGAN VENTANAS EN EJE 4 Y 9
ENTRE EJE 5 Y 6 P.Y.S.
SEPT. 29 1995

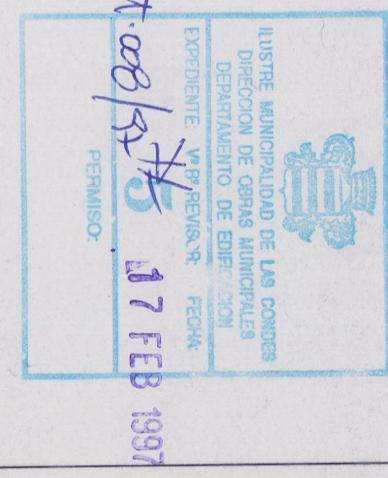

EDIFICIO PATIO ISIDORA

EMPRESA
CONSTRUCTORA COVALCO

MARDONES ARQUITECTOS Y ASOCIADOS
C. BOZA ARQUITECTOS Y ASOCIADOS

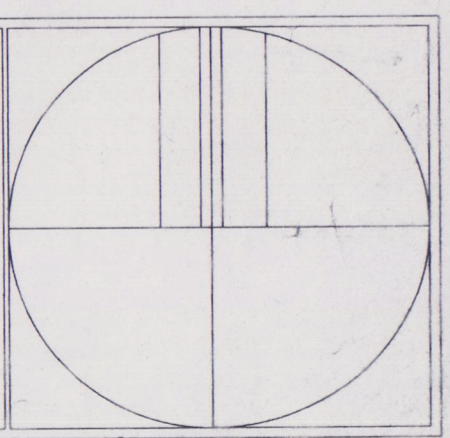

43
Escala
1/75
NOTA