


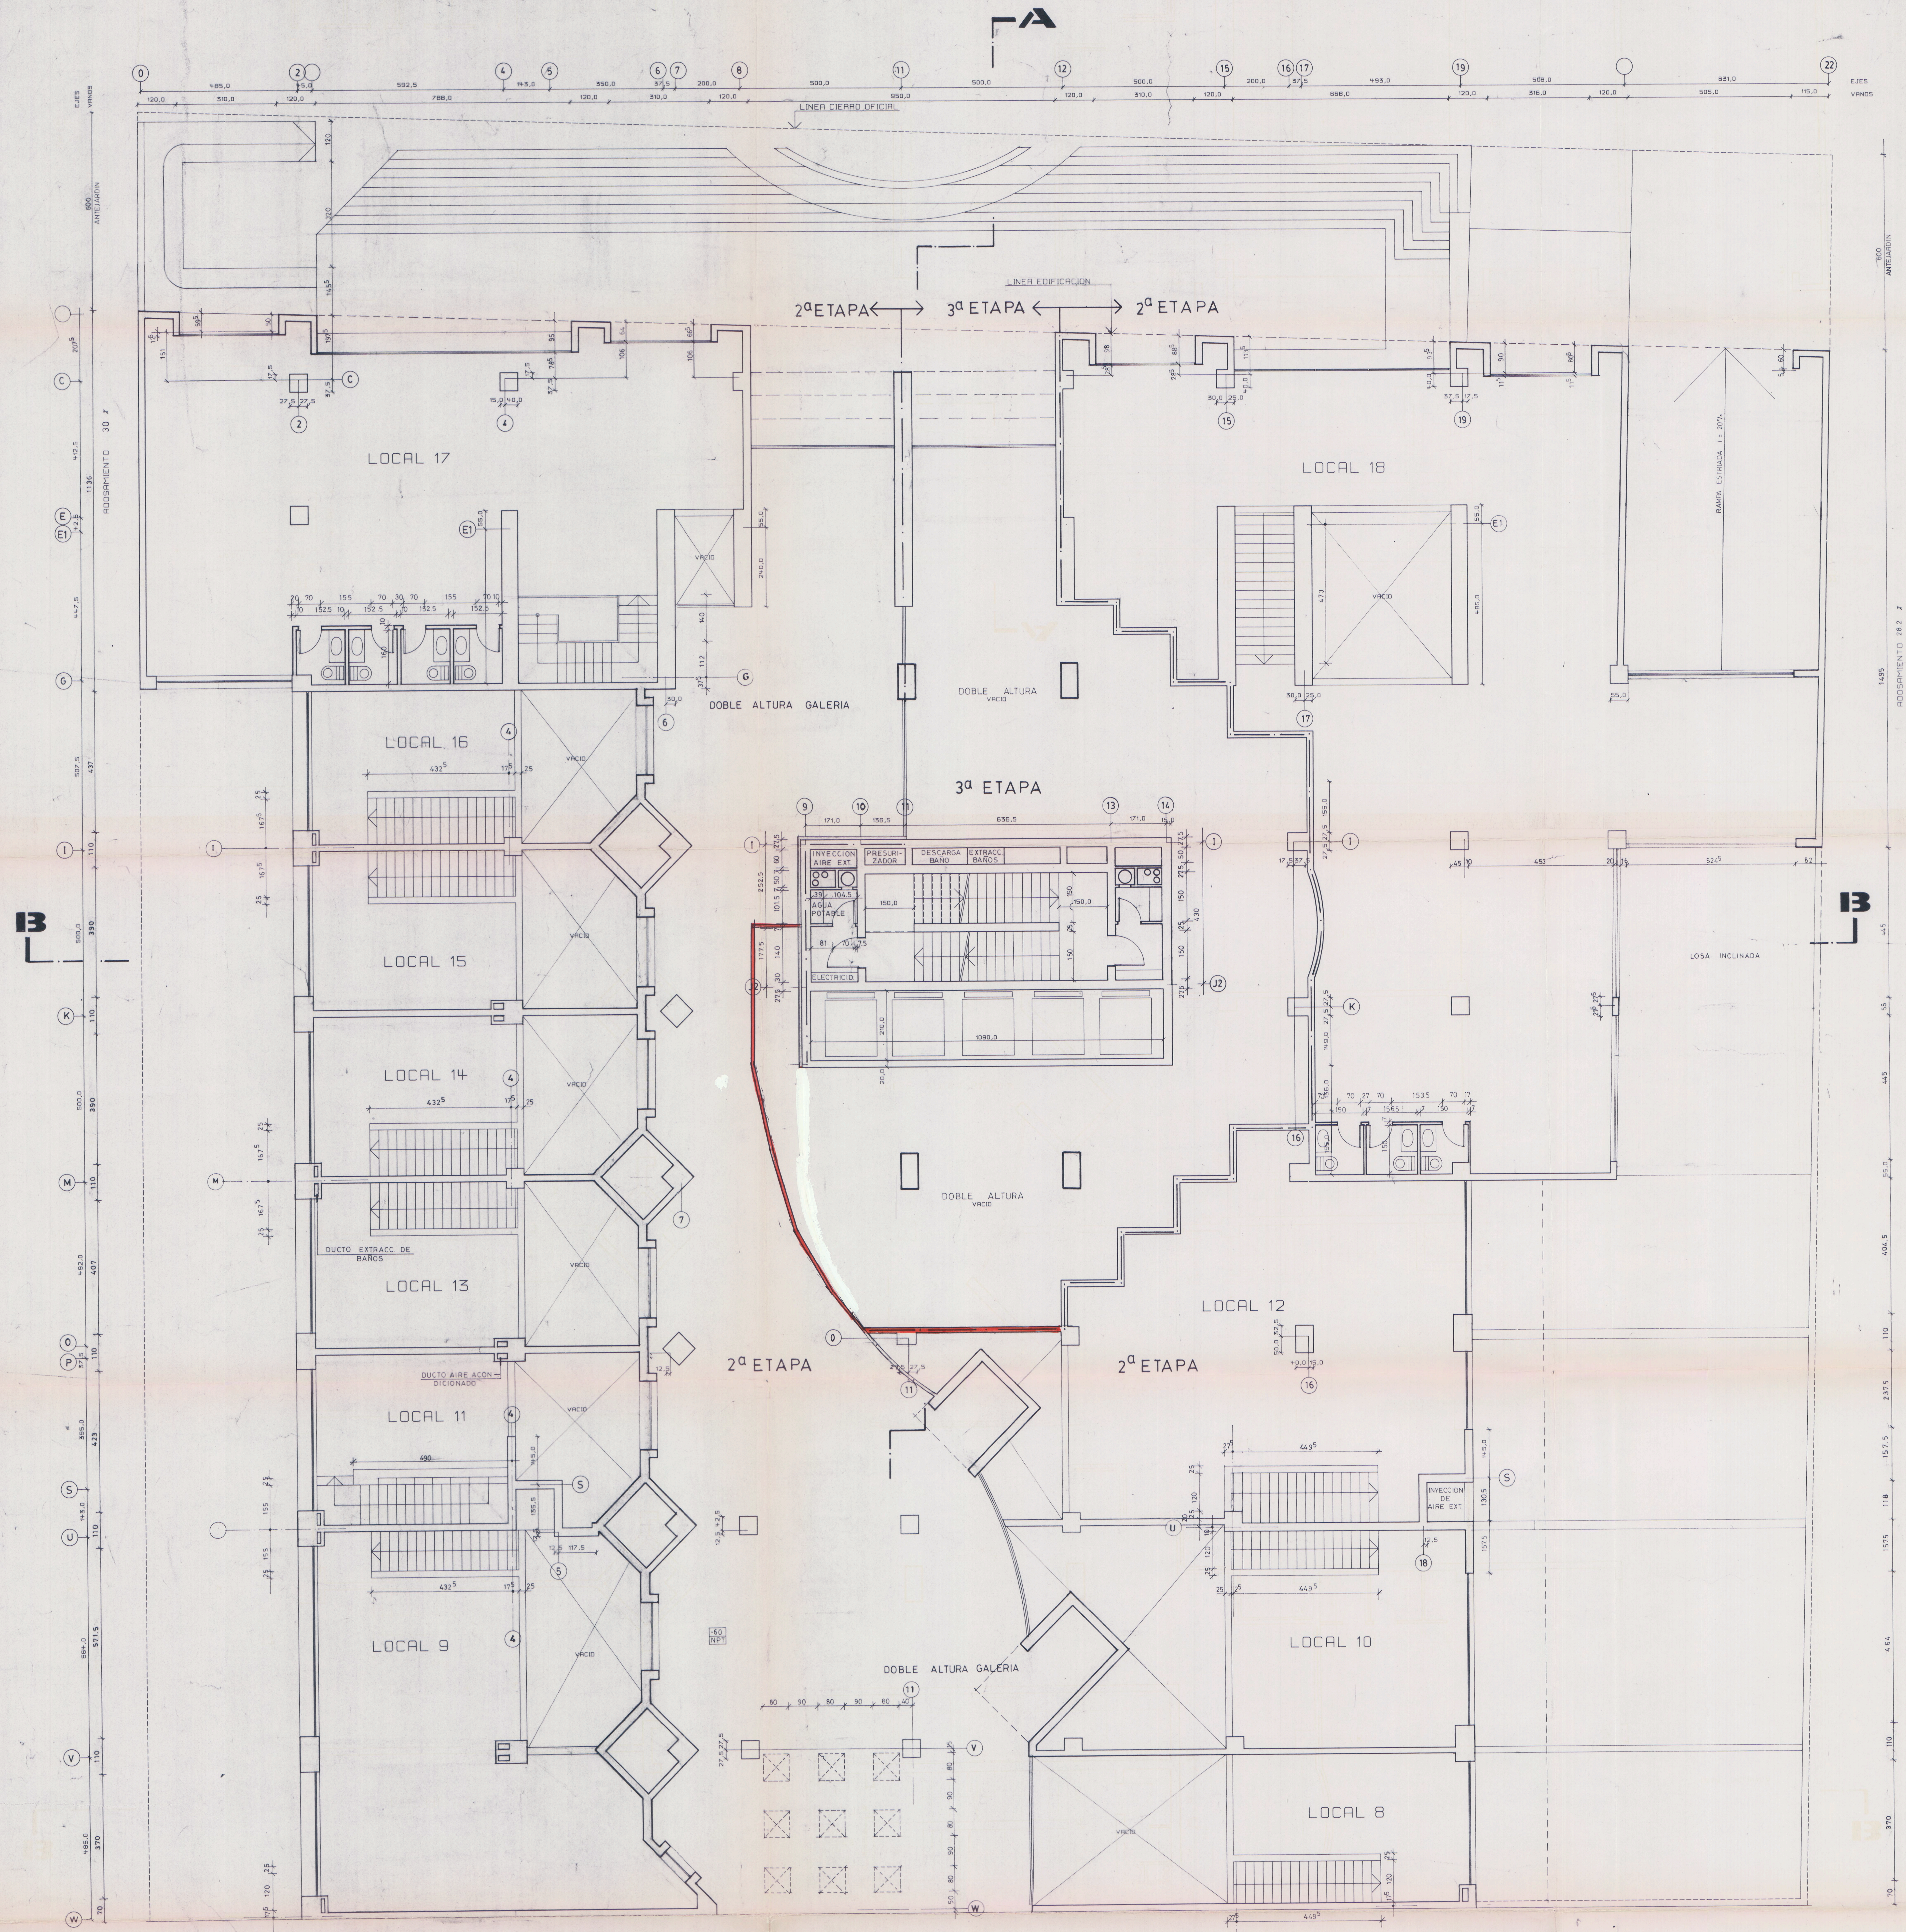

NOTA: LAS COTAS CORRESPONDIENTES A LA TERNANCA
LAS MEDIDAS SON EN METROS.
NOTA: REVISIÓN MARZO 1995
REV. SE AGREGAN DUCTOS DE EXTRACCIÓN
BAÑOS Y DUCTOS DE AIRE ACONDICIONADO
SE MODIFICA ABRIL 1995
NOTA: ANTEPROYECTO A 6^{ta} ETAPA
ALTIMETRIA ADOSAMIENTO ORIENTE
LOCAL 17, 18, 19, 20, 21, 22
LOCALS LUCANAS Y
ACCESO JUNIO 1995
NOTA: COTAS ESCALERAS LOCALES
SE MOD. LOCAL 9 25/10/95



EDIFICIO PATIO ISIDORA

EMPRESA
CONSTRUCTORA COVALCO

MARDONES ARQUITECTOS Y ASOCIADOS
C. BOZA ARQUITECTOS Y ASOCIADOS

41
Escala 1/75
PLANTA PISO 2^o

