



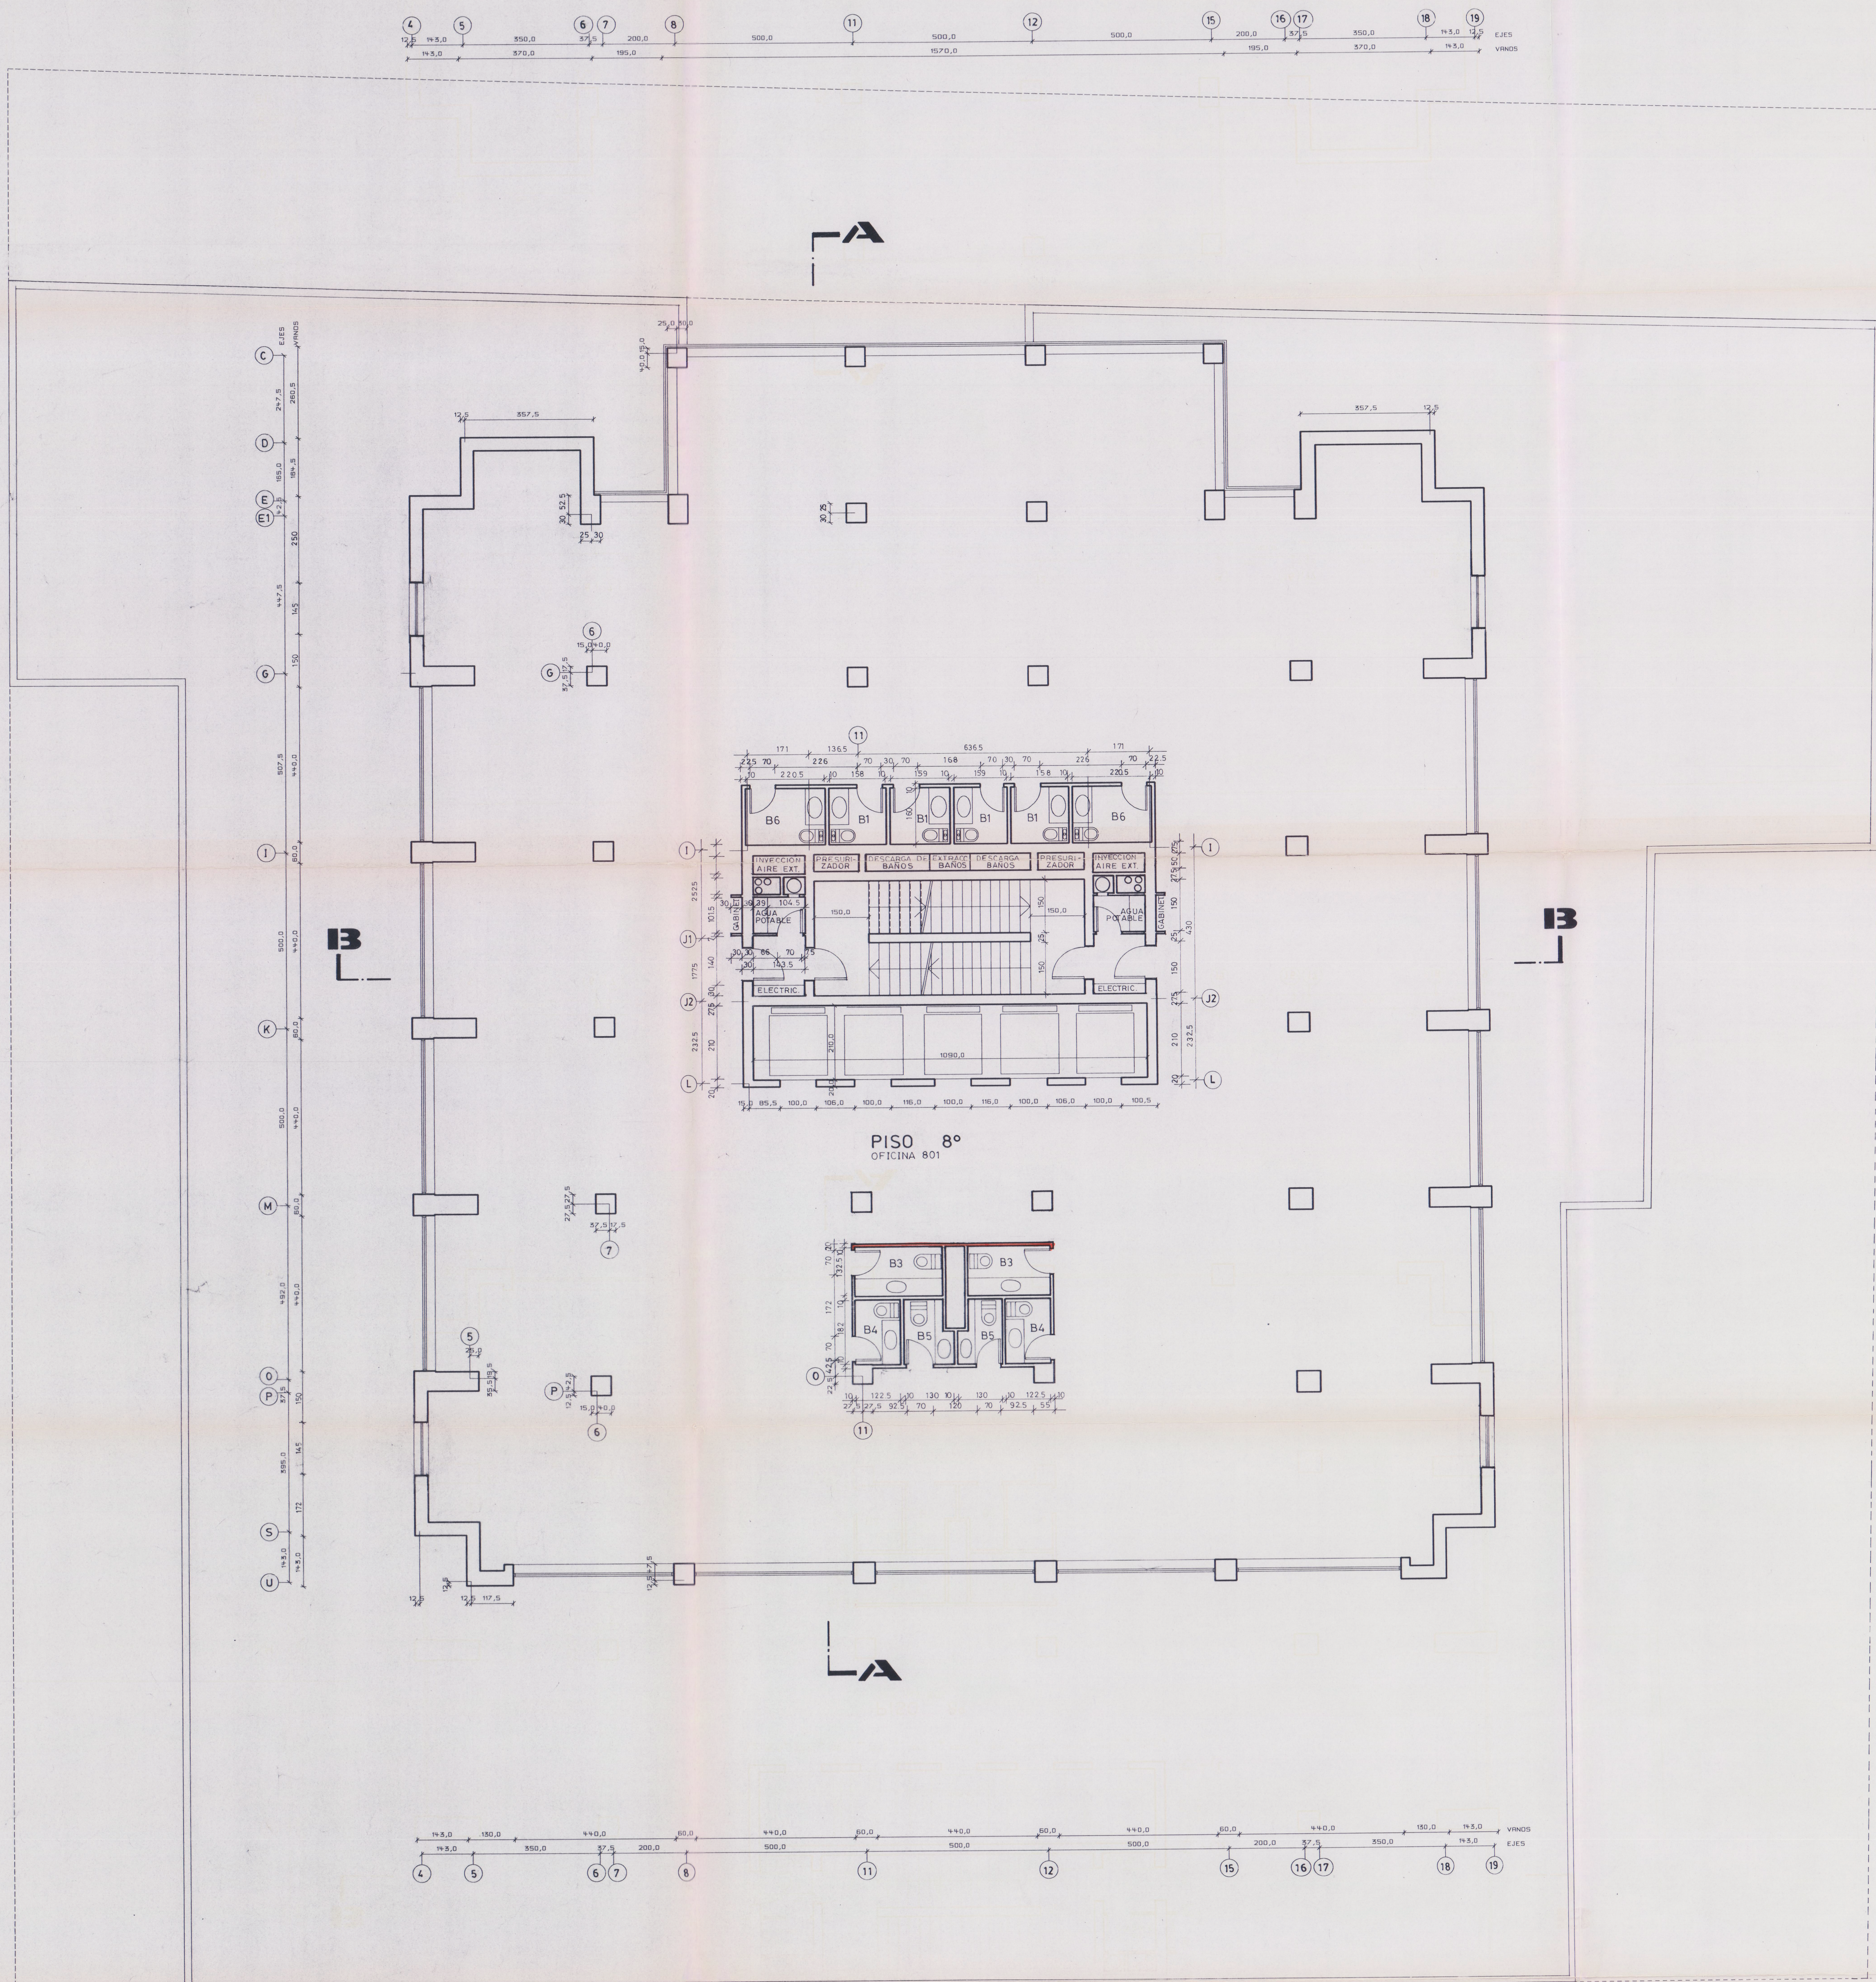

NOTA: LAS COPIAS CORRESPONDEN OBRA TERMINADA
 EL DIBUJO
 MODIFICACION ENERO - 1995
 REV MODIF SHAFT DE BAÑOS
 ABRIL - 1995
 SE ADEGRAN VENTANAS EN EJE 4 Y 9
 ENTRE EJE 8 Y 9 Y 17 SEPT 25 1995

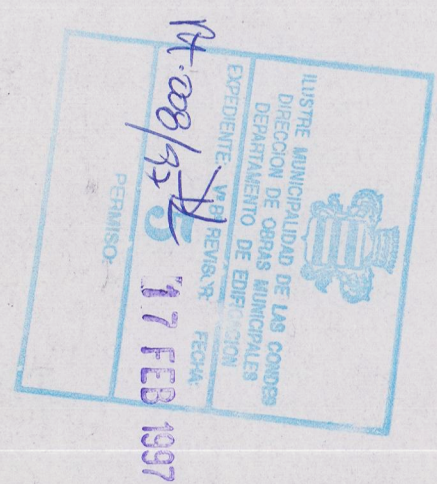

EDIFICIO PATIO ISIDORA

EMPRESA
 CONSTRUCTORA COVALCO

MARDONES ARQUITECTOS Y ASOCIADOS
 C. BOZA ARQUITECTOS Y ASOCIADOS

