
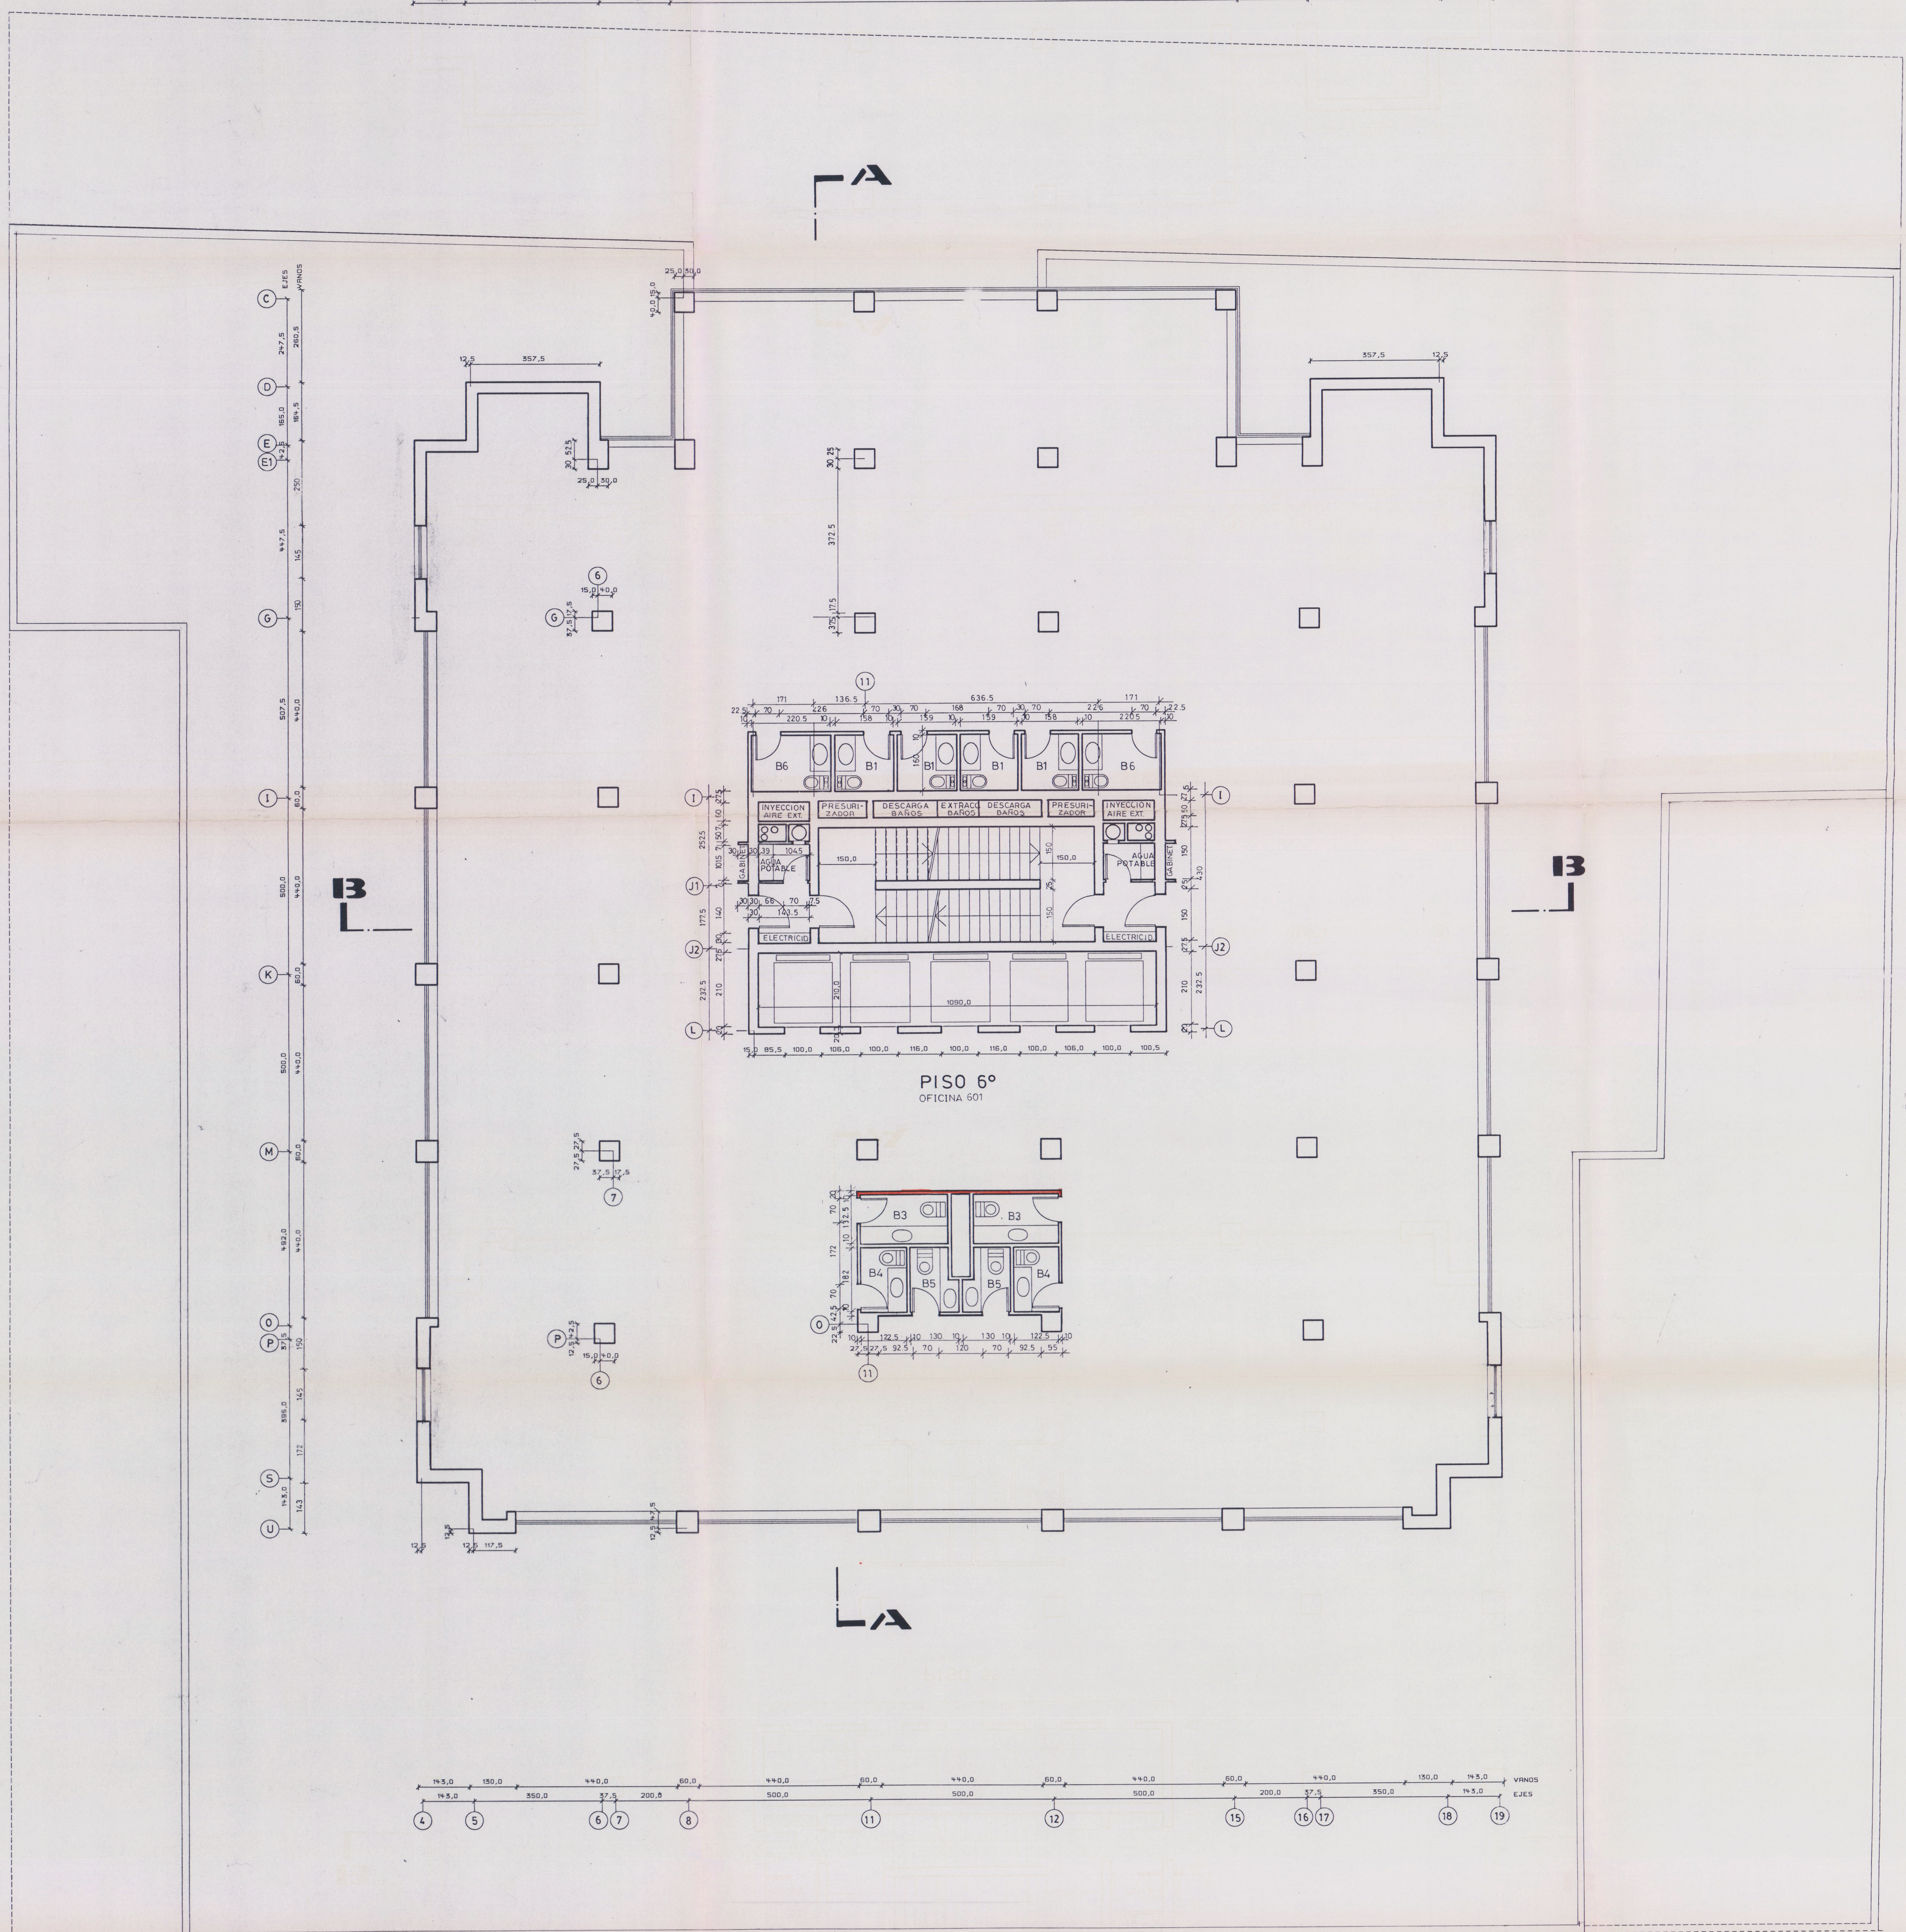
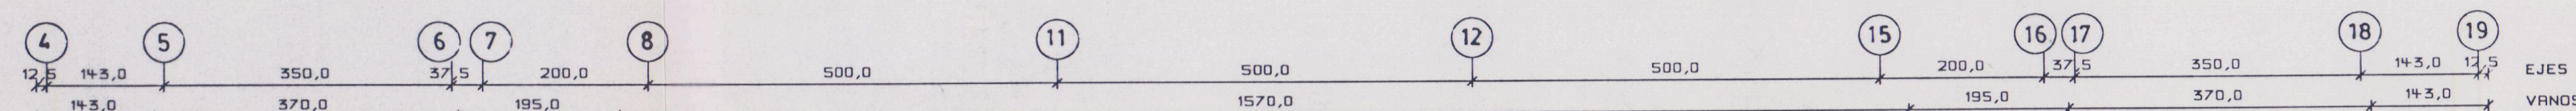



NOTA : LAS MEDIDAS PERMANECEN SOBRE EL DIBUJO.
MODIFICACION ENERO - 1995
REVISIÓN : MARZO 1995
REV MODIF. MARZO DE 1995
SE AGREGAN VENTANAS EN ELES 4, 11, 18 ENTRE ELES 1 Y 2, 11 Y 18, 18 Y 19
SEPT 25 1995

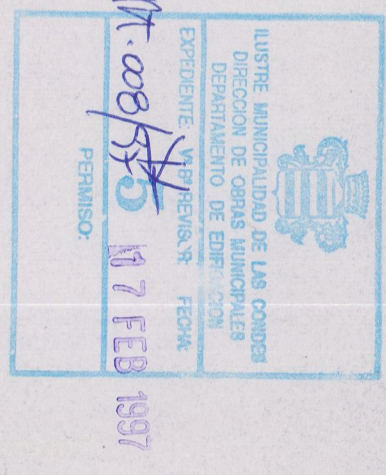

EDIFICIO PATIO ISIDORA

EMPRESA
CONSTRUCTORA COVALCO

1=10
MARDONES ARQUITECTOS Y ASOCIADOS
C. BOZA ARQUITECTOS Y ASOCIADOS

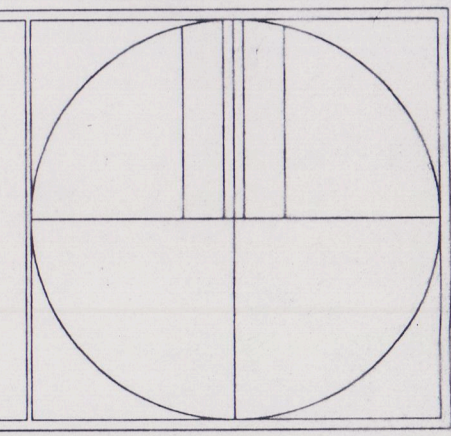

45
Escala
1/75
FICHA
NOV 1994