


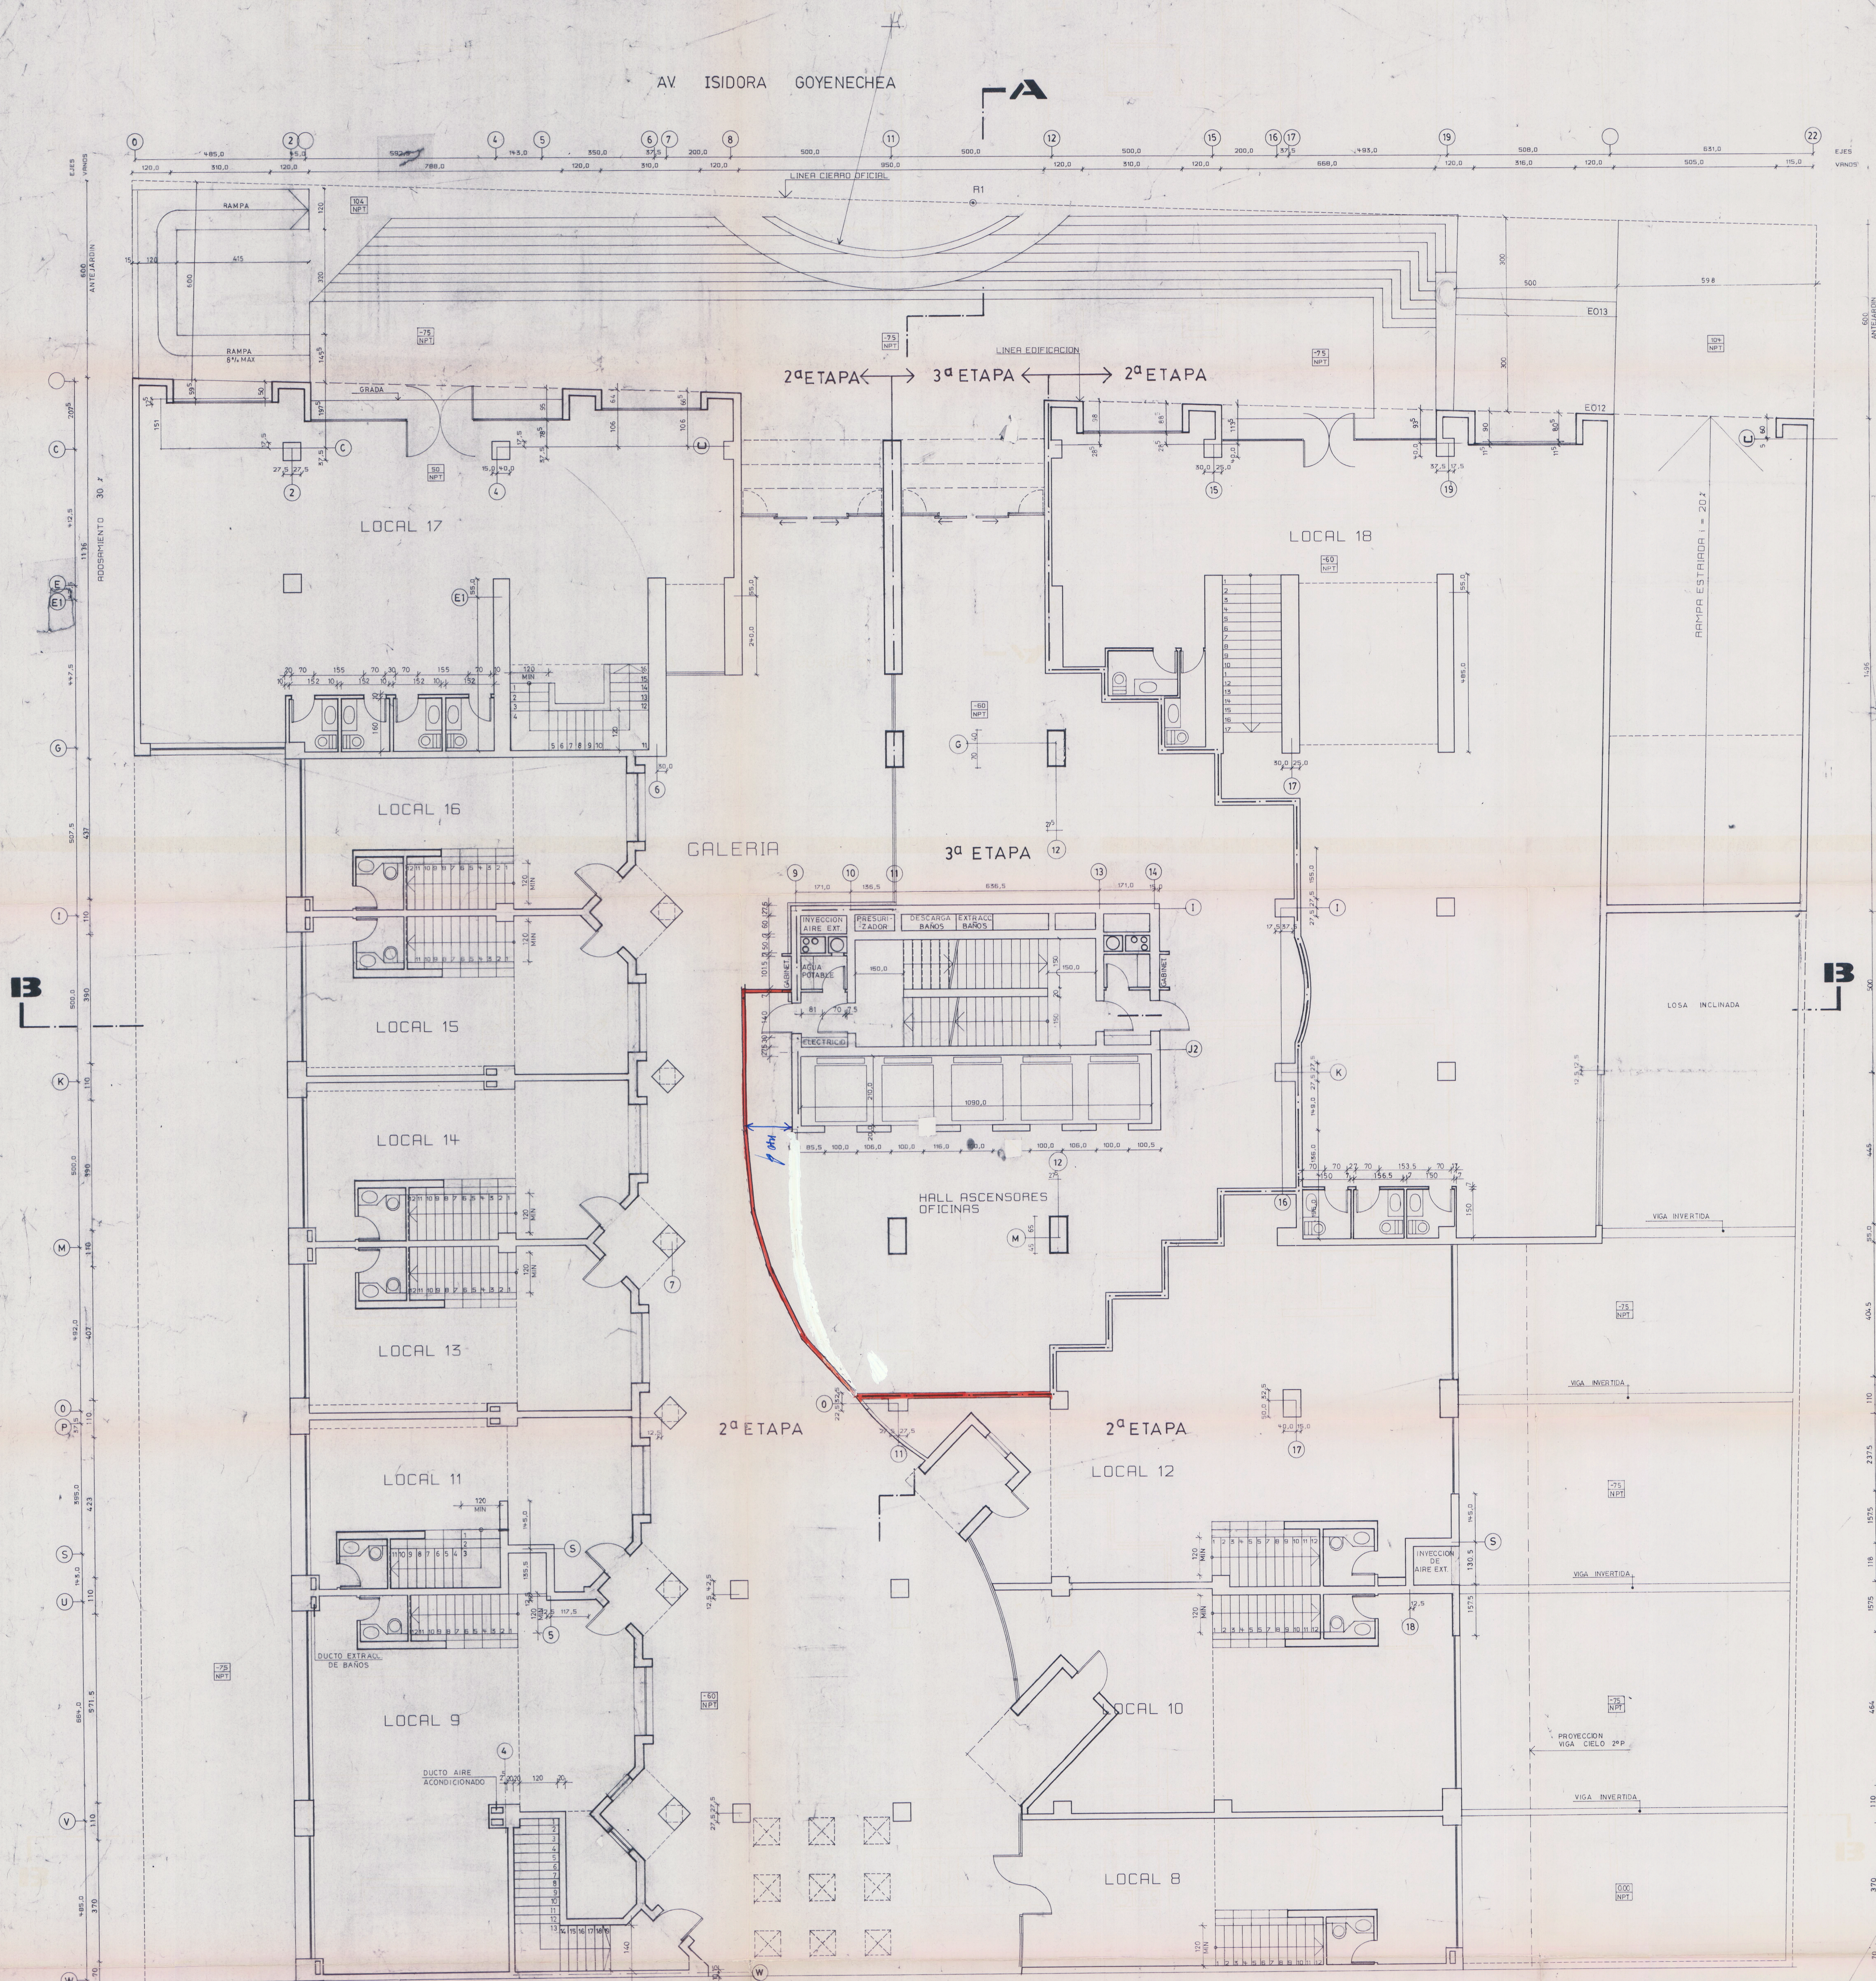

LAS COTAS CORRESPONDEN OBRA TERMINADA

SE MODIFICA
ABRIL - 1995.

SE MODIFICA
ATELARDIN A 6m1
-ATTIRA ADOSEMADO ORIENTE
-LOSA PATIO EXTERIOR LOCAL 8
MAYO 1995

SE MOD. ACCESO
JULIO 1995

SE MOD. ACCESO
03/07/95

SE MOD. ESCALERA LOCAL 7
17.10.95

SE MOD. LOCAL 9
23/10/95

EDIFICIO PATIO ISIDORA

EMPRESA
CONSTRUCTORA COVALCO

MARDONES ARQUITECTOS Y ASOCIADOS
C. BOZA ARQUITECTOS Y ASOCIADOS

