



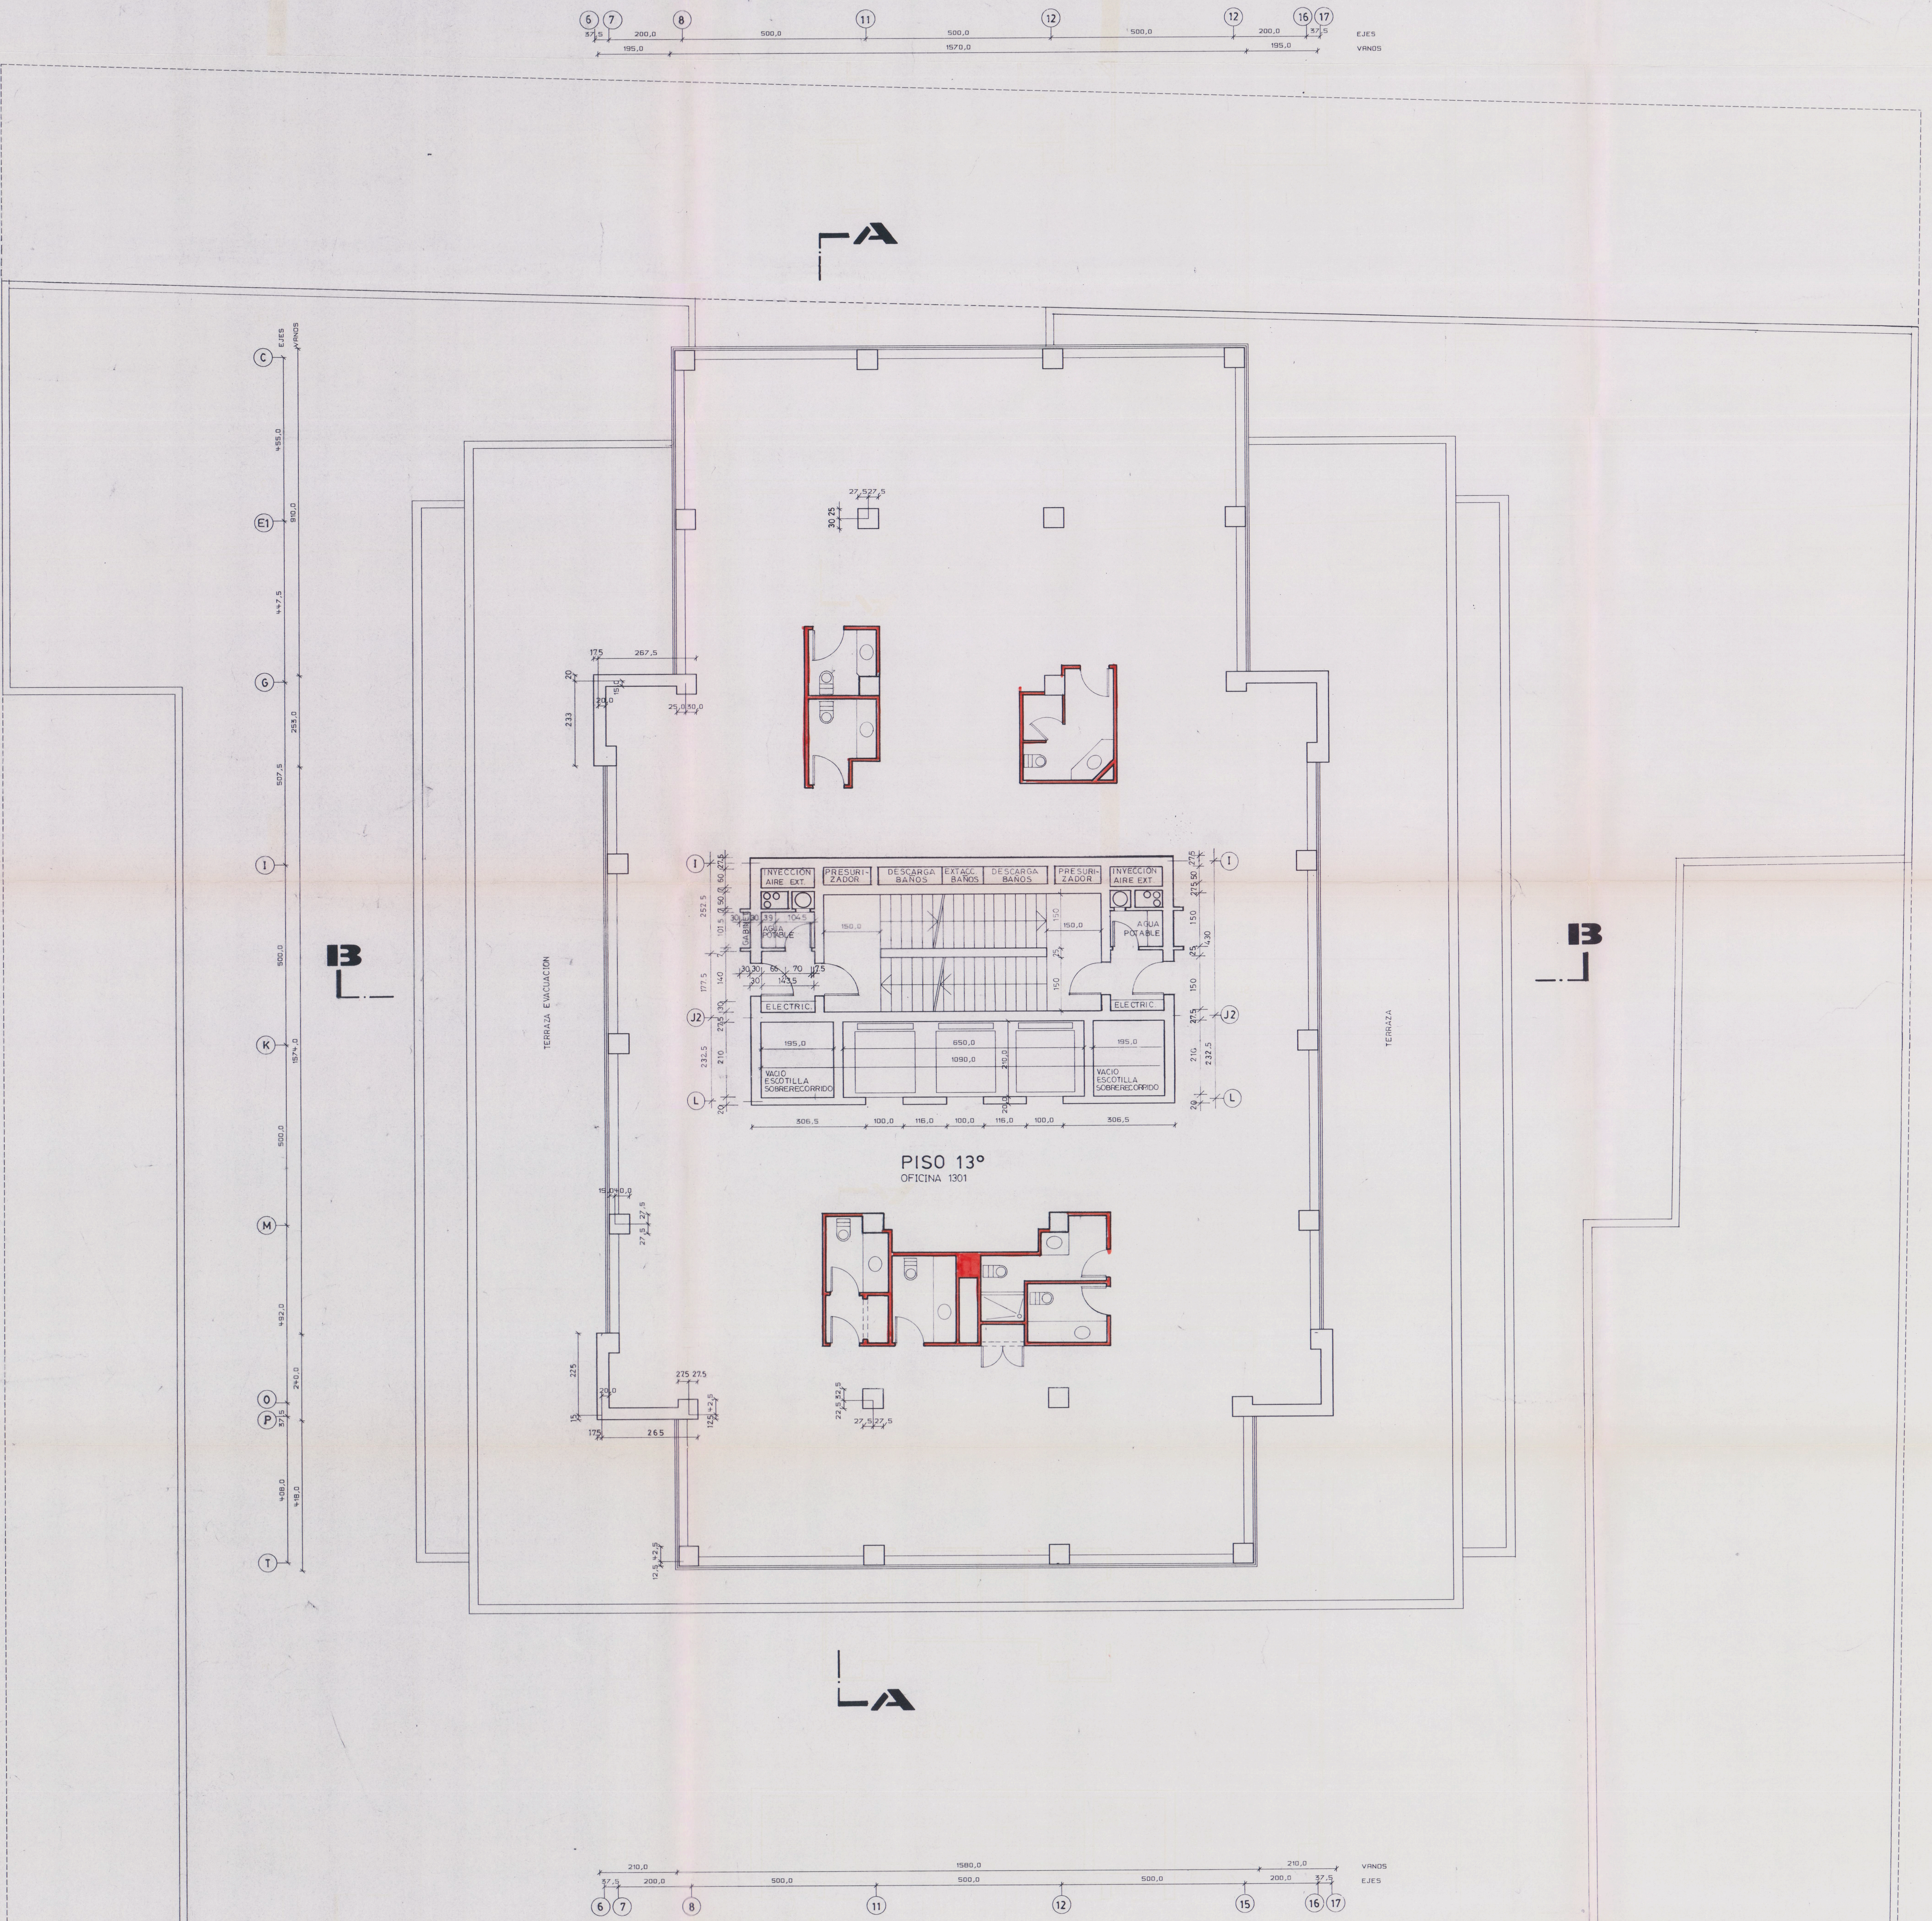

NOTA: LAS MEDIDAS PREVALECEN SOBRE
NOTA: REVISION EL DIA 02.07.1995
REV. MODIF. SHAF. DE BAROS
ABRIL 1995

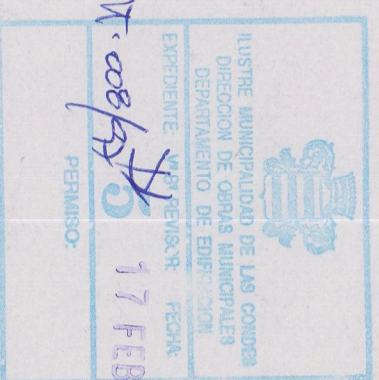

52

CONTINUA
PLANTA PISO 13°

EDIFICIO PATIO ISIDORA

EMPRESA
CONSTRUCTORA COVALCO

MARDONES ARQUITECTOS Y ASOCIADOS
C. BOZA ARQUITECTOS Y ASOCIADOS

