



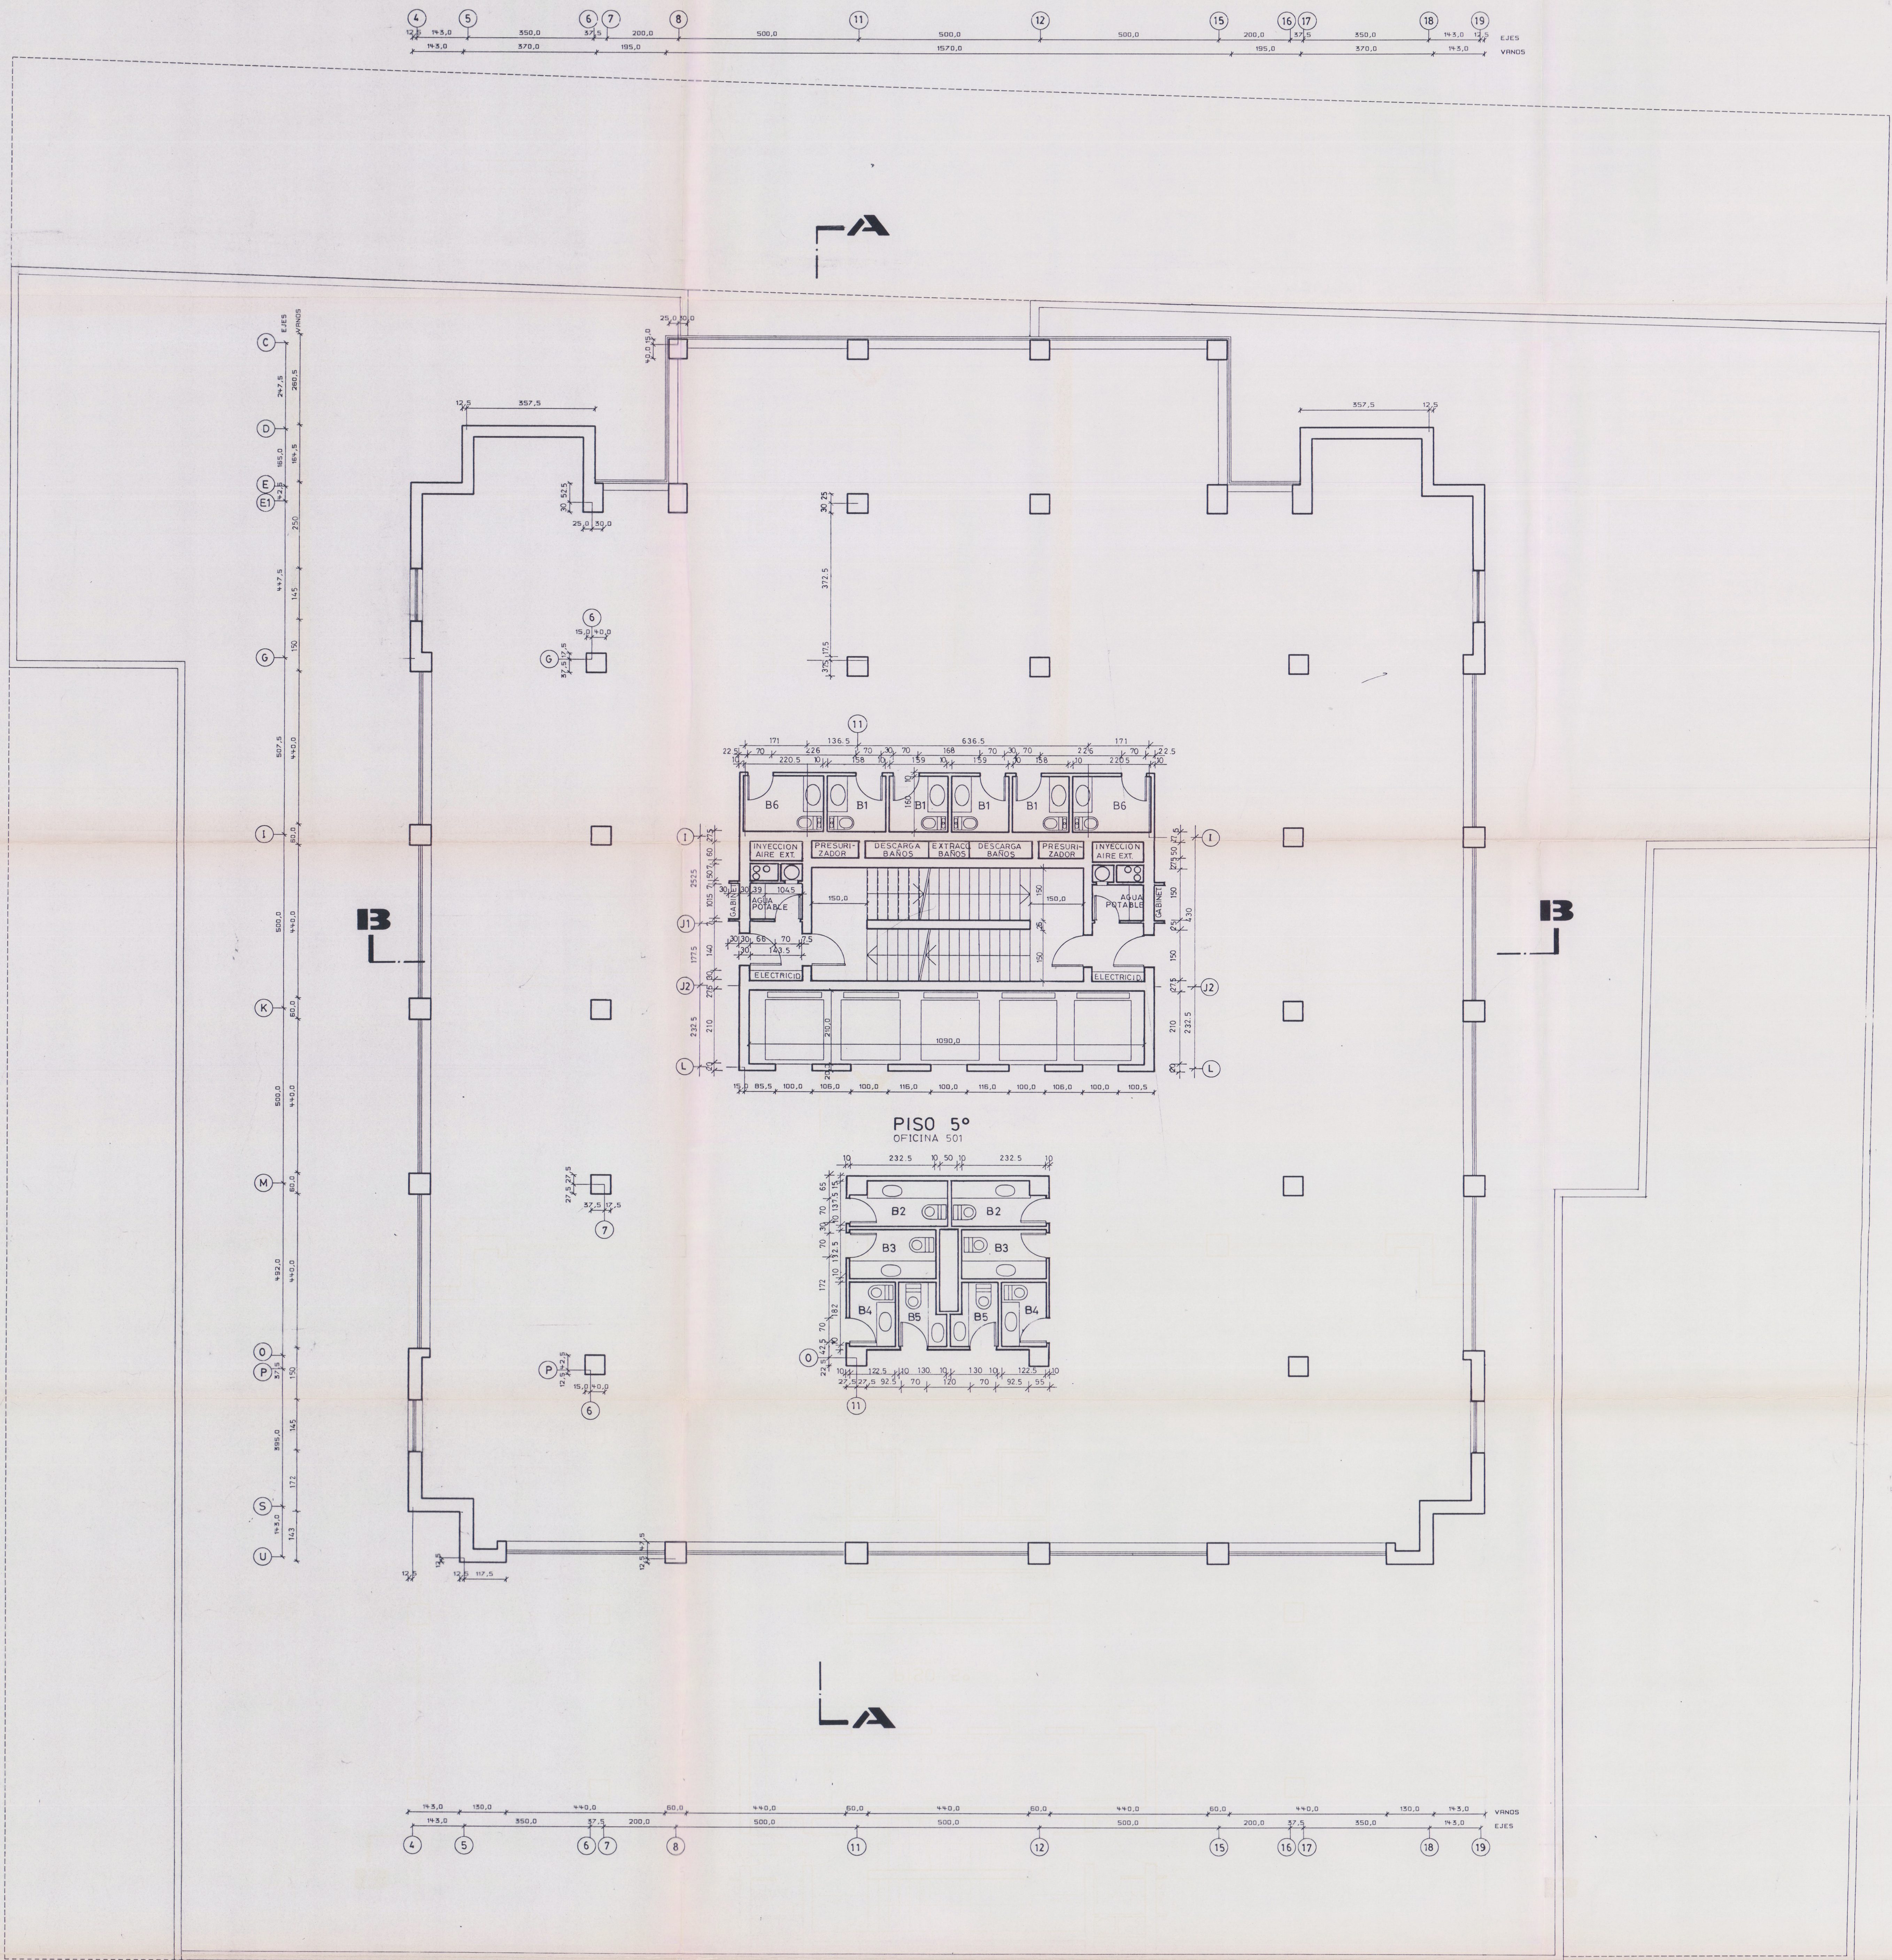


NOTA : LAS MEDIDAS PREVALENCEN SOBRE EL DIBUJO
 MODIFICACION ENERO - 1995
 REVISION : MARZO 1995
 REV. MODIF. SHAFI DE BAÑOS
 SE AÑADEN VENTANAS EN LAS 4 Y 8
 ENTRE EJES 5 Y 7
 SEPT 25 1995

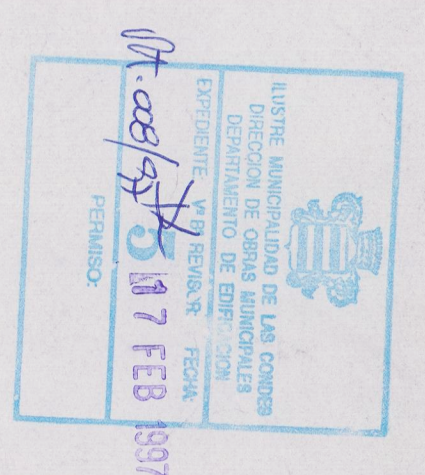

EDIFICIO PATIO ISIDORA

EMPRESA
 CONSTRUCTORA COVALCO

BOZA
 MARQUES ARQUITECTOS Y ASOCIADOS
 C. BOZA ARQUITECTOS Y ASOCIADOS

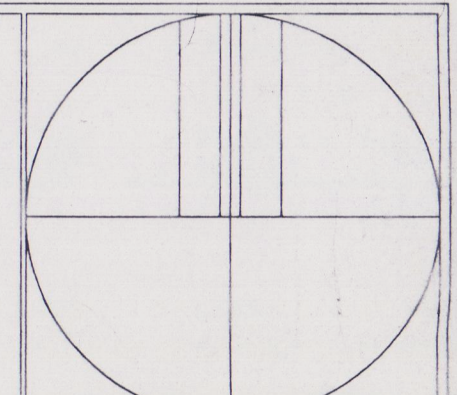

44

1/75
 1001 1995

PLANTA PISO 5º